
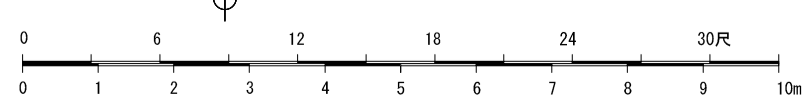
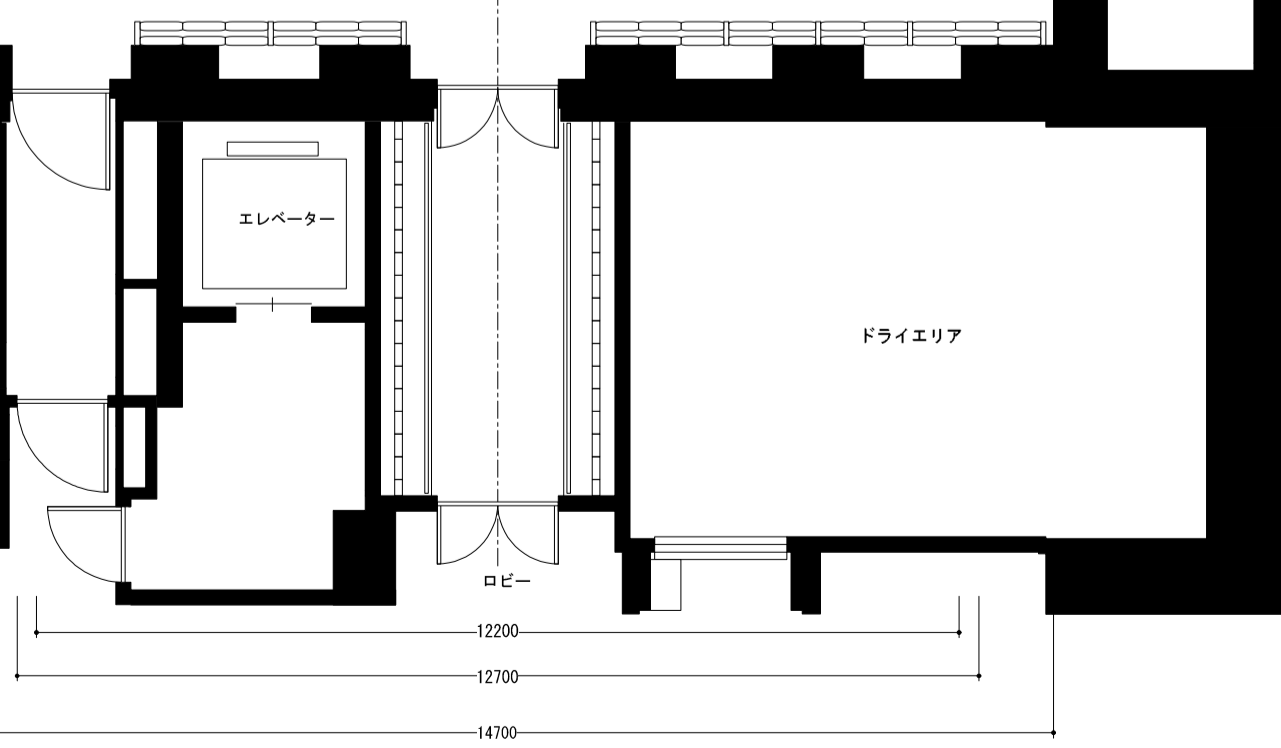


耐荷重
 ・BB / 300kg
 ・照明用バトン / 250kg
 ・レール式点吊り / 200kg

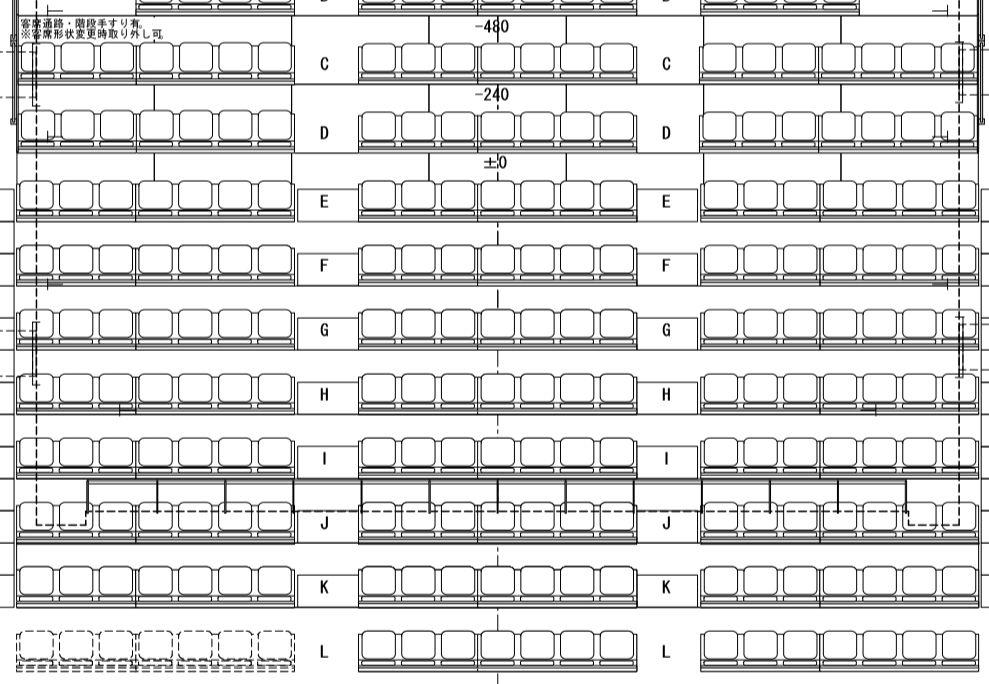

〒154-0004 東京都世田谷区太子堂4-1-1
 TEL: 03-5432-1522
 FAX: 03-5432-1529

劇場平面図
 基本形態掘込みエンド形式

公演名 / _____
 演出 / _____
 美術 / _____
 照明 / _____
 音響 / _____
 技術監督 / _____
 図面No. _____

縮尺 1:100 DATE / /
 2014.1 改訂版