

2017.06 改訂版

世田谷区文化センター
〒154-0004 東京都世田谷区太子堂4-1-1
PHONE 03-5432-1522
FAX 03-5432-1529

劇場平面図

公演名/
演出/
美術/
照明/
音響/
技術監督/
図面No.
縮尺 1:150 DATE / /



18180(10間)主舞台迫り
10908(6間)舞台間口

SL1~4 (下手客席側より)
(サイドライトバトン)
SL1
SL2
SL3
SL4

SL5~8 (上手客席側より)
(サイドライトバトン)
SL5
SL6
SL7
SL8

SB1~4 (東西バトン)
SB1(下手外側)
SB2(下手内側)
SB3(上手内側)
SB4(上手外側)

7440 (奥舞台)
570
908
1818
908
1818
908
11817 (主舞台)
1818
908
1818
908
305
1818
260
4800 (前舞台)
1818
200
1700 (平土間)

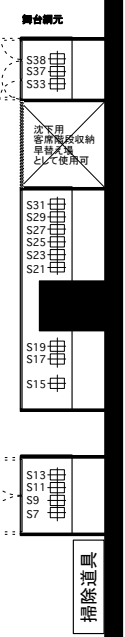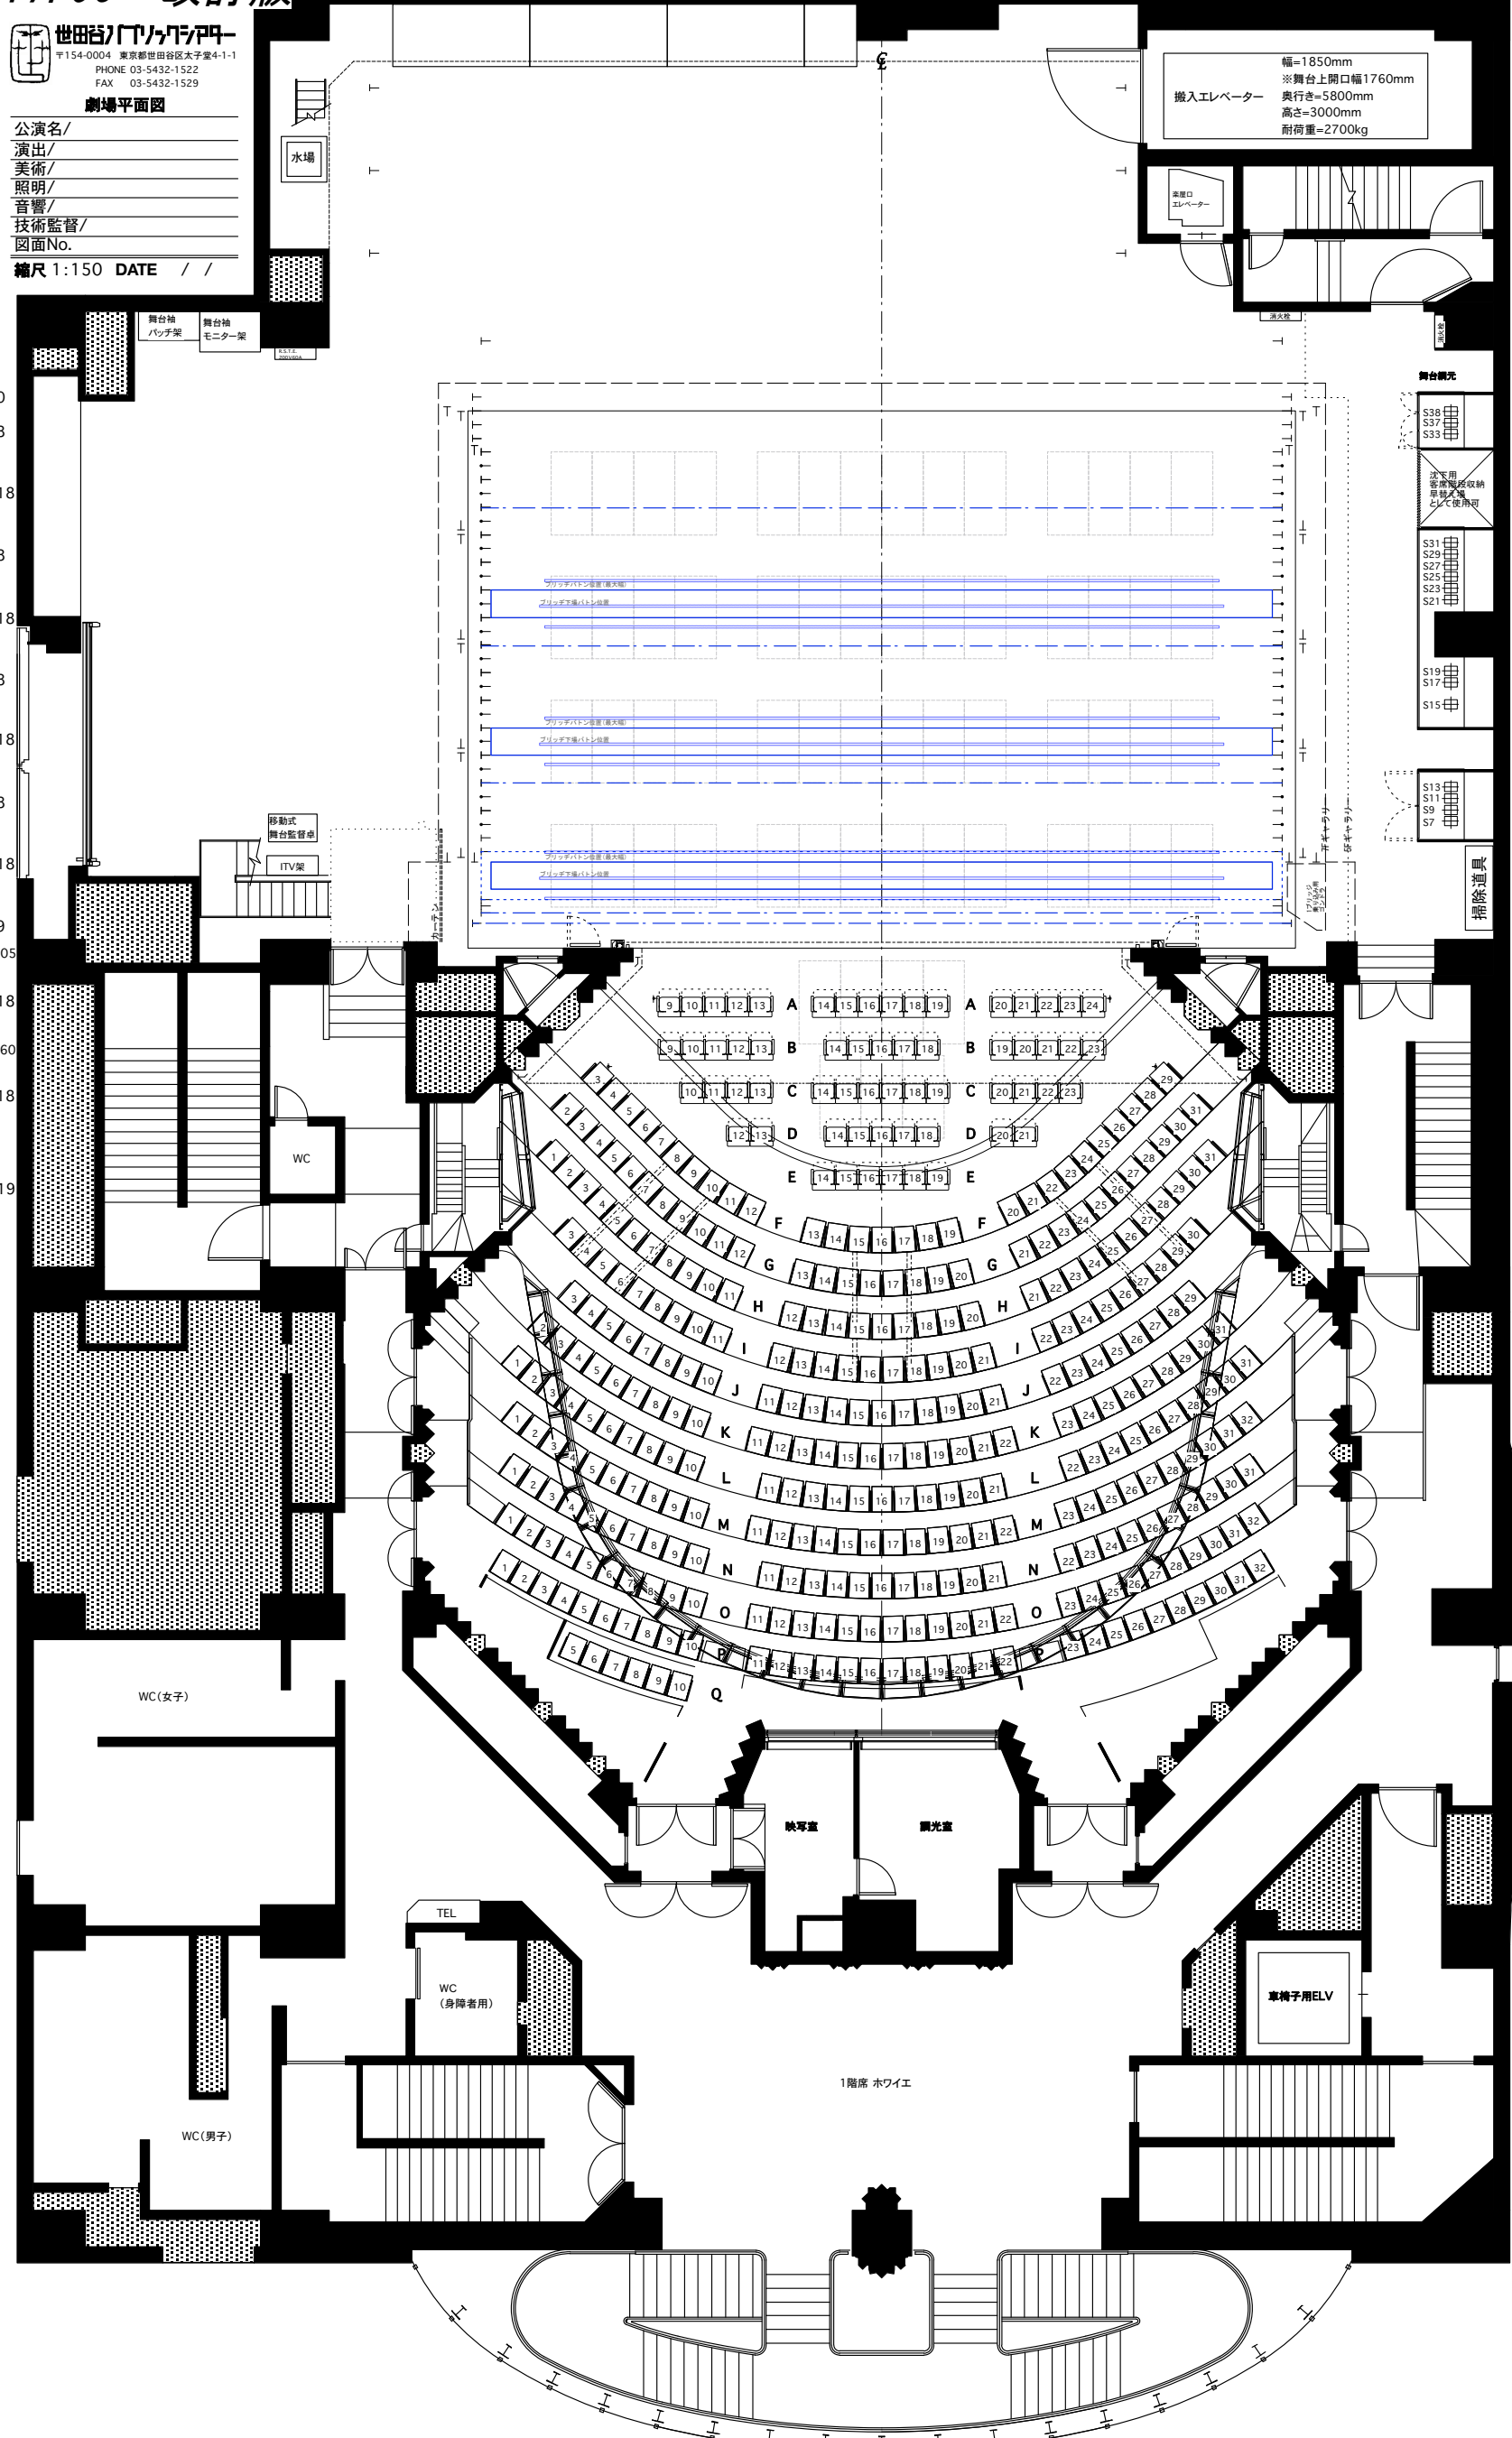

- 【動力バトン】
Em:電動/Hm:油圧 Mc:手引き
- 303 Em38
 - 303 Em37
 - 303 Em36
 - 303 Hm35
 - 303 Hm34
 - 303 Hm32
 - 303 Hm30
 - 303 Em28(FU)
 - 303 Hm26
 - 303 Hm24
 - 303 Hm22
 - 303 Hm20
 - 303 Hm18
 - 303 Hm16
 - 303 Hm14
 - 303 Hm12
 - 303 Hm10
 - 303 Hm8
 - 303 Hm6
 - 303 Hm5
 - 1047 Hm4
 - 150 Hm3
 - 225 Hm2
 - 415 Hm1
 - 129 防火シャッター
 - 1112 主舞台つら
 - P5~8 (下手より)
 - P5 (プロセニウムブリッジ)
 - P6 (後列レール式点灯用)
 - 1497
 - P1~4 (下手より)
 - P1 (プロセニウムブリッジ)
 - P2 (前列レール式点灯用)
 - P3
 - P4
 - PSB (プロセニウムサイドバトン)
 - PSB1(下手)
 - PSB2(上手)
- BR-3 #22-#24
BR-2 #12-#14
BR-1 #4-#5

— 第1シーリング

— 第2シーリング

— フォロースポットライン