

# リノリウム敷き図

側面对角：5800mm  
正面对角：3300mm  
3D対角：6000mm  
最大積載荷重：2500kg

約7222mm

奥舞台用  
巾約1610mm



前舞台用  
巾約1115mm

前舞台用  
巾約1610mm

約13720mm

約490mm

【迫寸法】  
2715mm × 5442mm

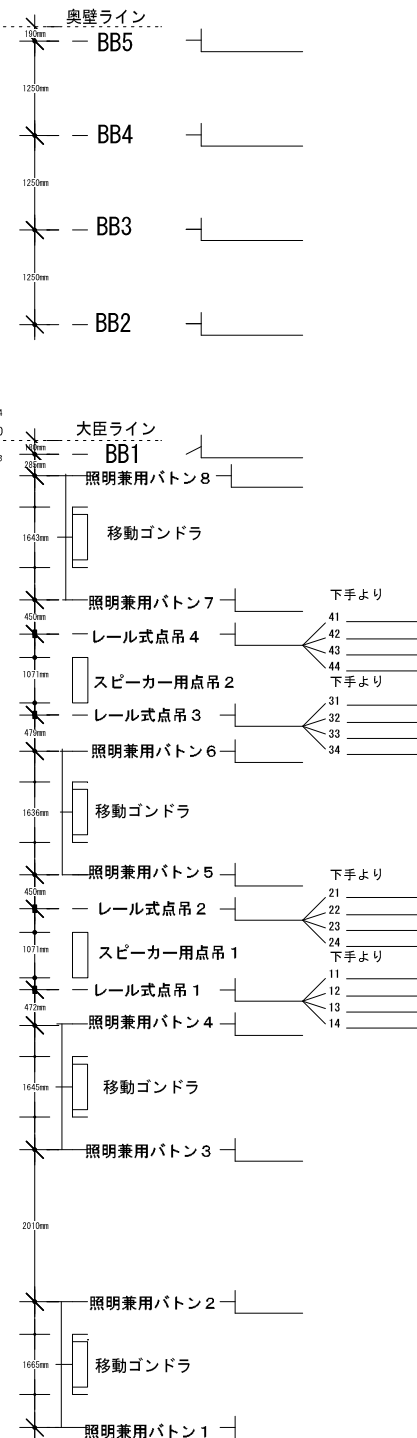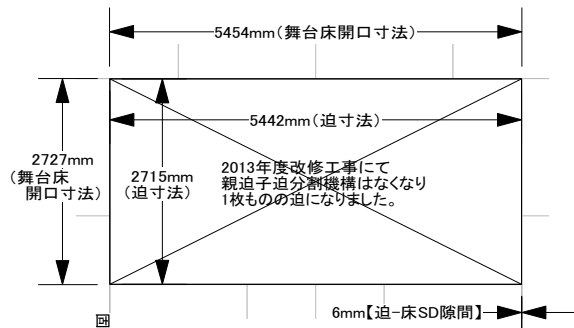

耐荷重  
・BB / 300kg  
・照明用バトン / 250kg  
・レール式点吊 / 200kg



〒154-0004 東京都世田谷区太子堂4-1-1  
TEL: 03-5432-1522  
FAX: 03-5432-1529

劇場平面図  
基本形態掘込みエンド形式

公演名 /  
演出 /  
美術 /  
照明 /  
音響 /  
技術監督 /  
図面No. /

縮尺 1:100 DATE / /

2014.1 改訂版

