

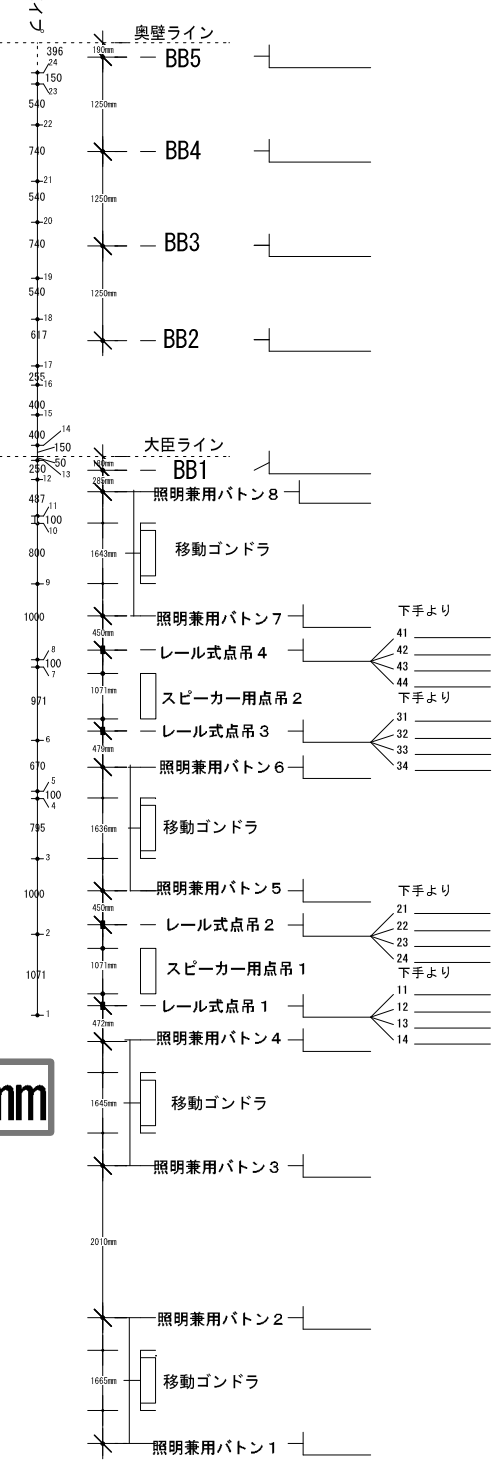


リノリウム敷き図
3尺張り出しVer.

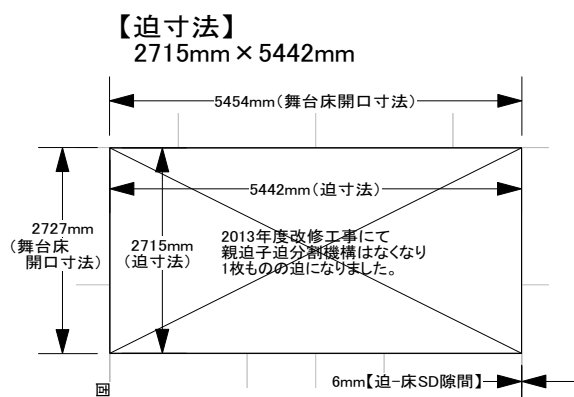

耐荷重

- ・BB/300kg
- ・照明用バトン/250kg
- ・レール式点吊り/200kg

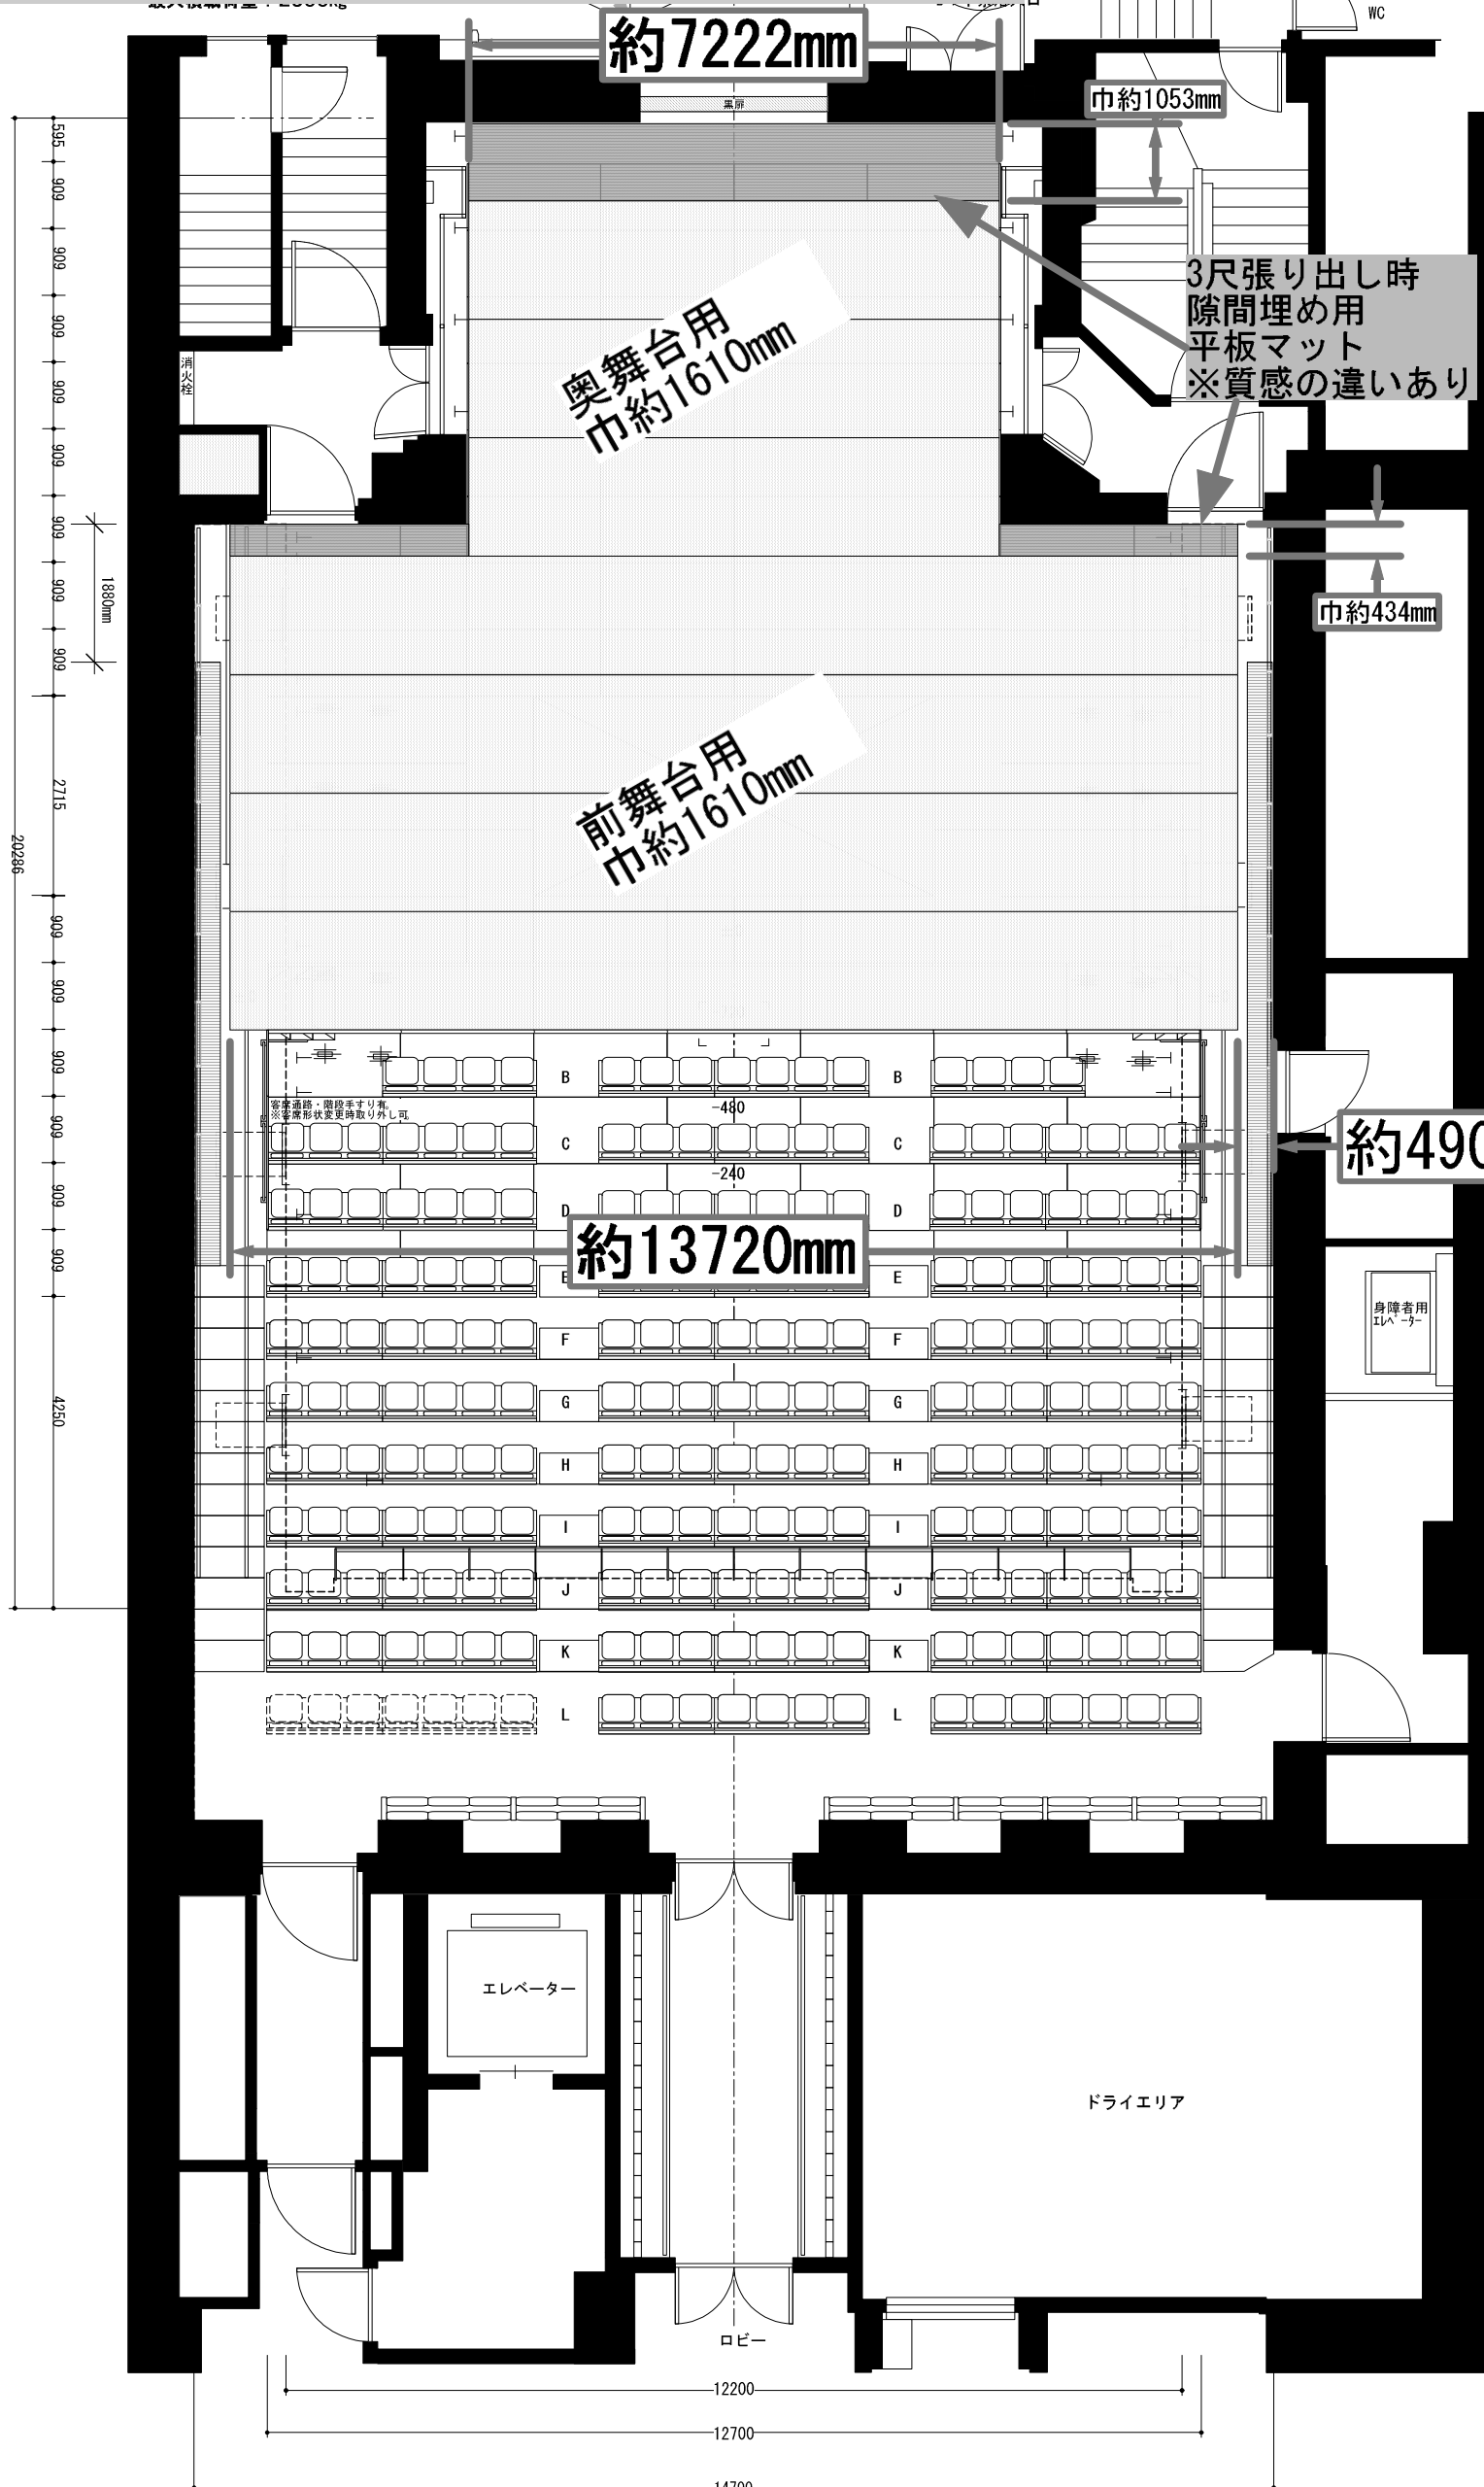

〒154-0004 東京都世田谷区太子堂4-1-1
TEL:03-5432-1522
FAX:03-5432-1529

劇場平面図

基本形態掘込みエンド形式

公演名/ _____

演出/ _____

美術/ _____

照明/ _____

音響/ _____

技術監督/ _____

図面No. _____

縮尺 1:100 DATE / /
2014.1 改訂版