

2017.06 改訂版

世田谷シナリオシアター  
〒154-0004 東京都世田谷区太子堂4-1-1  
PHONE 03-5432-1522  
FAX 03-5432-1529

**劇場平面図**

公演名/  
演出/  
美術/  
照明/  
音響/  
技術監督/  
図面No.  
**縮尺 1:100 DATE / /**

7440  
(奥舞台)

11817  
(主舞台)

4800  
(前舞台)

200

18180(10間)主舞台迫り  
10908(6間)舞台間口  
640 1830 +909+909+909+909+909+909+909+909+909+909+909+909+909+909+909+909+909+909+1830 640 2680

SL1~4 (下手客席側より)  
(サイドライトバトン)  
SL1  
SL2  
SL3  
SL4

SL5~8 (上手客席側より)  
(サイドライトバトン)  
SL5  
SL6  
SL7  
SL8

SB1~4 (東西バトン)  
SB1(下手外側)  
SB2(下手内側)  
SB3(上手内側)  
SB4(上手外側)

幅=1850mm  
※舞台上開口幅1760mm  
奥行き=5800mm  
高さ=3000mm  
耐荷重=2700kg

搬入エレベーター

楽器口  
エレベーター

BB3  
1820  
BB2  
1820  
BB1  
1930  
RU

**[動かバトン]** Em:電動/Hm:油圧  
**[手引きバトン]** Mc:手引き


303	Em38	
303	Em37	
303	Em36	ホリソト幕
303	Hm35	大黒幕
303	Hm34	中割り用レール
303		→基本吊位置は決まっています
303	Mc33	
303	Hm32	
303	Mc31	
303	Hm30	文字5400
303	Mc29	
303	Em28(FU)	
303	Mc27	
303	Hm26	
303	Mc25	
303	Hm24	
303	Mc23	<b>BR-3 #22-#24</b>
303	Hm22	
303	Mc21	
303	Hm20	文字5400
303	Mc19	
303	Hm18	
303	Mc17	
303	Hm16	
303	Mc15	
303	Hm14	
303	Mc13	<b>BR-2 #12-#14</b>
303	Hm12	
303	Mc11	
303	Hm10	文字5400
303	Mc9	
303	Hm8	
303	Mc7	
303	Hm6	
303	Hm5	
1047	Hm4	<b>BR-1 #4-#5</b>
150	Hm3	
150	Hm2	暗転幕
225	Hm1	織幕
415		
●129	防火シャッター	※袖幕の基本吊はありません
1112	主舞台つら	

舞台袖 パッチ架  
舞台袖 モニター架

水場


R.S.T.E. 200V50A

移動式  
舞台監督卓  
ITV架

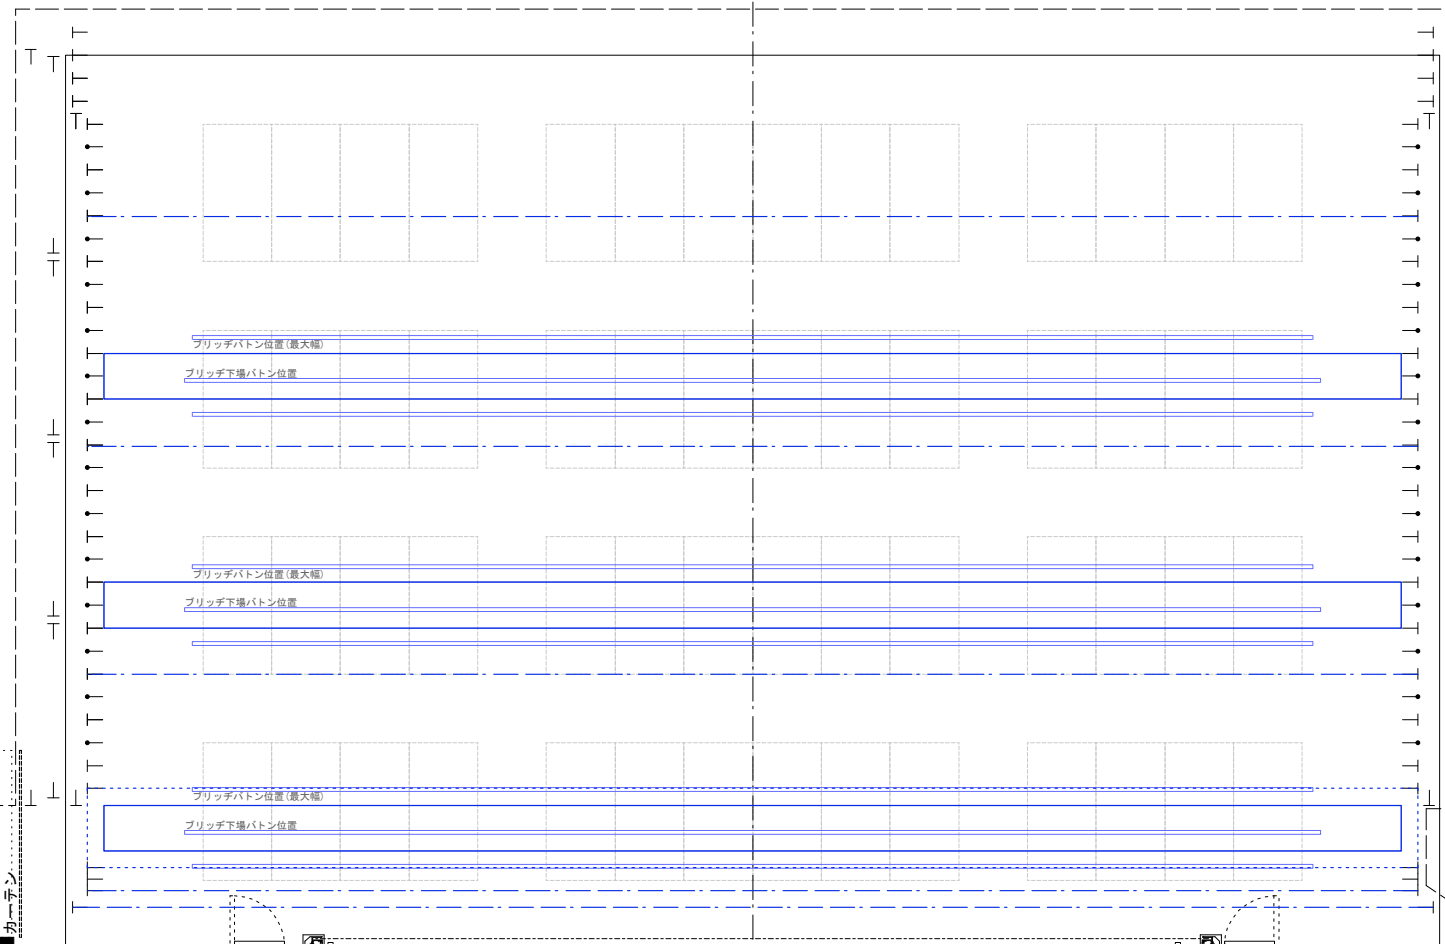

舞台構元  
S38  
S37  
S33  
沈下用客席階段収納早替え場として使用可  
S31  
S29  
S27  
S25  
S23  
S21  
S19  
S17  
S15  
S13  
S11  
S9  
S7

掃除道具

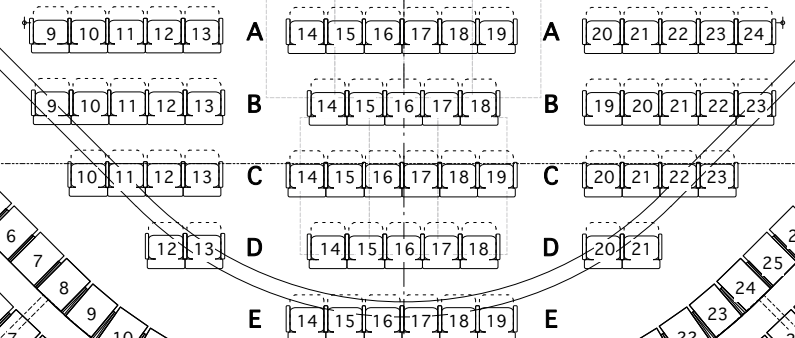

P5~8 (下手より) P5  
(プロセニウムブリッジ 後列レール式吊り) P6  
1497 P7  
P8  
P1~4 (下手より) P1  
(プロセニウムブリッジ 前列レール式吊り) P2  
P3  
P4

PSB (プロセニウムサイドバトン)  
PSB1(下手)  
PSB2(上手)