

種別	メーカー	機種	数	備考	貸出セット名	料金(円)
音響室常設						
デジタルミキサー	DiGiCo	SD5	1	基本96kHz動作。48kHz動作に変更可。 【IN】57ch 【OUT】96k:64・96・128ch /48k:128ch	料金表参照	区分単位
CDプレーヤー	TASCAM	CD-1U Professional	2			

常設スピーカー/アンプ室常設パワーアンプ						
サイドカラムスピーカー L/R	TOA	SR-C8S	2×2	Hi	音響セットA-1/A-2	セット価格
		SR-C8L	3×2	Hi		
		SR-L1B特	2×2	Low		
パワーアンプ	YAMAHA	PC-9501N	14系統	サイドカラムスピーカー L/R用		
プロセニアムスピーカー C	TOA	SR-C8S	5	Hi		
		SR-L1B	2	Low		
パワーアンプ	YAMAHA	PC-9501N	7系統	プロセニアムスピーカー C用		
プロセニアムスピーカー L/R	TOA	SR-C8S	2×2	L/R 効果用		
		パワーアンプ	YAMAHA	PC-9501N		
カラムサポートスピーカー L/R	TOA	Q-SR-F04A	2	L/R		
		パワーアンプ	YAMAHA	PC-4801N	2系統	カラムサポートスピーカー用
シーリングスピーカー	TOA	Q-SR-F08A	4×2列	客席前方:1シーリング 客席後方:2シーリング		
		パワーアンプ	YAMAHA	PC-9501N	4系統	シーリングスピーカー用
ウォールスピーカー	TOA	Q-SR-F04A	18	各階L/R 3系列		
		パワーアンプ	YAMAHA	PC-4801N	18系統	ウォールスピーカー用
ステージフロントスピーカー	APOGEE	SSM	2	L/R		
		パワーアンプ	YAMAHA	PC-4801N	2系統	ステージフロントスピーカー用
可動SPパワーアンプ	YAMAHA	PC-4801N	4系統	常設SD5 PA44・PA45		

仮設用調整卓						
デジタルミキサー	DiGiCo	SD5	1	基本96kHz動作。48kHz動作に変更可。 【IN】57ch 【OUT】96k:64・96・128ch/48k:128ch	音響セットA-1/A-2	セット価格
可動 I/Oラック	DiGiCo	SD-Rack	1	【IN】最大56ch 【OUT】最大56ch	SD5に付属	-
		SD-MINI Rack	2	【IN】最大32ch 【OUT】最大32ch		
		SD-NANO Rack	2	【IN】最大16ch 【OUT】最大16ch		

仮設用音源機器					音響セット A-2(セット価格)	料金表参照
MDレコーダー/CDプレーヤー	TASCAM	MD-CD1B MK III	4	バランスアウトあり	MD-CDプレーヤー	700
CD/SD/USBプレーヤー		SS-CDR250N	2			
カセットテープレコーダー		122MK III	1		カセットテープレコーダー	600

仮設用周辺機器					周辺機器セット	料金表参照
パラメトリックイコライザー	Intercity	AEF1 plus	2		パラメトリックイコライザー	2,000
グラフィックイコライザー	YAMAHA	Q2031A	5		グラフィックイコライザー	400
コンプレッサー/リミッター	dbx	166A	2	※1台修理中の為使用不可	エフェクター	700
プラグインエフェクター	Waves Diamond MultiRack SoundGrid for DiGiCo		1	YAMAHA WSG-Y16+専用MacBookAir		

種別	メーカー	機種	数	備考	貸出セット名	料金 (円)		
仮設用スピーカー								
可動メインスピーカー								
	d&b	T10	8	スタンド立て・バトン吊り可能	料金表参照			
		Q-SUB	4	専用キャスター板付き(脱着可)				
可動スピーカー								
T-Seriesアクセサリ	d&b	T10	2	ラインアレイ/ポイントソース 両用				
		Z5371	4	フライングブラケット				
		Z5024	2	スタンドアダプター				
		Z5370	2	ラインアレイ用フライングフレーム				
MAX/MAX12アクセサリ	d&b	MAX12	6	12インチ スタンド立て・バトン吊り可能				
		Z5020	4	フライングアダプター				
F08アクセサリ	TOA	Q-SR-F08A	2	スタンド立て・バトン吊り可能				
		縦吊ハンガー	2					
		F08・F04共用 スタンドアダプター	4					
仕込みスピーカーA								
	YAMAHA	MS101 III	3	パワードスピーカー				
		MS101-4	5					
仕込みスピーカーB								
F04アクセサリ	TOA	Q-SR-F04A	8	スタンド立て・バトン吊り可能				
		縦吊ハンガー	8					

仮設用パワーアンプ						
プロセッサーアンプ	d&b	D6	8系統		スピーカーに付属	-
		D12	6系統			
パワーアンプ	YAMAHA	PC4801N	4系統	F08・F04用プロセッサー DP-SP3付属	-	
	TOA	IP-300D	4系統			

スピーカーアクセサリ						
スピーカースタンド	TOA	ST-32	2		スピーカーに付属	-
	K&M	21300	6	昇降ハンドル付		

マイクロホン						
マイクロホンA						
ダイナミック型	SHURE	SM58	13	スイッチ付き	料金表参照	
		SM58S	8			
		SM57	14			
		BETA58A	6			
	SENNHEISER	e845	1	スイッチ付き		
		e845-S	1			
		MD441U	6			
		MD421U	6			
		e604	3			
		e902	1			
コンデンサー型	CROWN	PCC160B	5	バウンダリー型		
	AKG	C460B+CK61	4	エクステンションチューブ VR61有り		
	SONY	ECM-66B	2	ピン型		
ダイレクトボックス	COUNTRYMAN	TYPE 85	5			
マイクロホンB						
コンデンサー型	SENNHEISER	MKH416-P48U3	2	ガンマイクロホン	マイクロホンB	1,200
		e865	1			
		e965	1			
	AKG	C460B+CK68-ULS	2	ガンマイクロホン (320mm + 140mm)		
		C414B-ULS	2			
		C414XLS	2			
	DPA	VO4099Piano	2			
		SC4098-BX15	2			
	NEUMANN	KM184	2			
		KM185	2			
COUNTRYMAN	ISOMAX II -C	2	ピックアップ型			
SONY	C-38B	1				

種別	メーカー	機種	数	備考	貸出セット名	料金 (円)
音響室常設 ワイヤレスマイクロホン						
ホワイトスペース帯 2ch レシーバー	SENNHEISER	EM3732- II N-GB	3	WS帯可変(606-714MHz) 1台あたり2波使用可能	トランスミッターに付属	—
ホワイトスペース帯 ハンドヘルド型トランスミッター		SKM5200- II BK-N-JP	6	WS帯可変(606-714MHz) 単3アルカリ電池2本(12時間) ※カプセル(MD5235:ダイナミック型)	ワイヤレスマイクロホン B ※電池はプロダクション負担	1,200
ホワイトスペース帯 ベルトバック型トランスミッター		SK5212- II N-JP	6	WS帯可変(606-714MHz) 単3アルカリ電池1本(10時間)		
	SENNHEISER	MKE2 黒	11	タイプイン型	ベルトバック型トランスミッターに付属	—
	DPA	MKE2 ベージュ	4			
		4066-F03	2	ヘッドセット型・無指向性		
仮設 ワイヤレスマイクロホン						
ホワイトスペース帯 2ch レシーバー	SENNHEISER	EM3732- II N-GB	3	WS帯可変(606-714MHz) 1台あたり2波使用可能	トランスミッターに付属	—
		EM3732- II L-GB	3	WS帯可変(470-638MHz) 1台あたり2波使用可能		
ホワイトスペース帯 ハンドヘルド型トランスミッター		SKM5200- II BK-N-JP	2	WS帯可変(606-714MHz) 単3アルカリ電池2本(12時間) ※カプセル(MD5235:ダイナミック型)	ワイヤレスマイクロホン B ※電池はプロダクション負担	1,200
ホワイトスペース帯 ベルトバック型トランスミッター	SK5212- II N-JP	6	WS帯可変(606-714MHz) 単3アルカリ電池1本(10時間)			
		SK5212- II L-JP	6	WS帯可変(470-638MHz) 単3アルカリ電池1本(10時間)		
指向性アンテナ		A2003+AB3700-JP	4		レシーバーに付属	—
無指向性アンテナ		A3700-JP	4	N-L 共用		
アンテナスプリッター・コンバイナー		ASP212	1			
マイクロホンスタンド						
ブームスタンド	K&M	ST210/2B	25		マイクロホンに付属	—
ミニブームスタンド		ST259B	10			
小3段	高砂製作所	MF-34T	2	430mm - 875mm		
中2段		MF-22T	6	1090mm - 1920mm		
大2段		MF-25T	6	1360mm - 2500mm		
卓上 (ストレート)		MS-10	4	80mm + 80mm (脱着可)		
卓上フレキ		MS-404	3	200mm		
フレキアダプター		D型	6	200mm		
		E型	3	300mm		
丸ベース	K&M	大	6	直径250mm 厚さ40mm		
		大	4	直径250mm 厚さ20mm		
		小	4	直径180mm		
		特小	5	直径130mm		
ストレートポール	K&M	中2段(黒)	4	870mm - 1575mm		
		中2段(シルバー)	4	870mm - 1575mm		
		小1段	4	430mm		
		特小2段	2	217mm - 347mm		
ブームアーム	K&M	2段	2	425mm - 725mm		
マルチケーブル						
24chマルチ	CANARE	24B12MSW	10	マルチボックス	音響セットに付属	—
			6	5mケーブル		
			8	10mケーブル		
			2	30mケーブル		
8chマルチ		8J12N12	6	マルチボックス		
			4	5mケーブル		
			2	10mケーブル		
			1	30mケーブル		
			2	先バラ (XLRメス)		
			1	先バラ (XLRオス)		

種別	メーカー	機種	数	備考	貸出セット名	料金(円)
調整卓						
アナログミキサー	MACKIE	1402-VLZ	1	【IN】14ch(MONO 6. ST 4) 【OUT】L/R	増設用音響調整卓-B	1,500
デジタルミキサー	YAMAHA	DM3 ※	1	【IN】16ch. ST 【OUT】MIX 6ch. MTX 2ch. ST 【OMNI IN】16ch 【OMNI OUT】8ch 【Dante I/O】Primaly/Secondary	増設用音響調整卓-B	1,500
		DM1000VCM	1	【IN】48ch 【OUT】AUX 8ch. BUS 8ch. ST 【ch IN】16ch 【OMNI IN】4ch 【OMNI OUT】12ch	増設用音響調整卓-C	3,200
		QL1 ※	1	【IN】32ch. ST 8ch 【OUT】MIX 16ch. MTX 8ch. ST. MONO 【OMNI IN】16ch 【OMNI OUT】8ch 【Dante I/O】Primaly/Secondary	増設用音響調整卓-A	5,100

※Rioは付属しません。

音源機器					音響セット B-2	セット価格
MDレコーダー/CDプレーヤー	TASCAM	MD-CD1B MK III	5	バランスアウトあり	MD-CDプレーヤー	700
カセットテープレコーダー	TASCAM	302	1	有線リモコン付属 ダブルカセット(独立可能型)	カセットテープレコーダー	600
CDプレーヤー	Marantz	PMD331	1		CDプレーヤー	600

周辺機器				周辺機器セット	料金表参照	
グラフィックイコライザー	YAMAHA	Q2031A	2		グラフィックイコライザー	400

スピーカー							
可動メインスピーカー							
T-Seriesアクセサリ	d&b	T10	8	スタンド立て・ハトン吊り可能	料金表参照		
		T-Sub	4	専用キャスター板付き(脱着可)			
		Z5371	4	フライングブラケット			
		Z5024	4	スタンドアダプター			
		Z5370	2	ラインアレイ用フライングフレーム			
可動スピーカー							
MAX/MAX12アクセサリ	d&b	MAX	2	15インチ スタンド立て・ハトン吊り可能			
		MAX12	2	12インチ スタンド立て・ハトン吊り可能			
		Z5020	2	フライングアダプター			
F08アクセサリ	TOA	Q-SR-F08A	4	スタンド立て・ハトン吊り可能			
		縦吊ハンガー	4				
仕込みスピーカーA							
仕込みスピーカーB							
F04アクセサリ	TOA	Q-SR-F04A	4	スタンド立て・ハトン吊り可能			
		縦吊ハンガー	1				
		横吊ハンガー	4				

パワーアンプ						
プロセッサーアンプ	d&b	D6	4		スピーカーに付属	-
パワーアンプ	YAMAHA	PC4801N	2	F08・F04用プロセッサー DP-SP3付属		

スピーカーアクセサリ						
スピーカースタンド	TOA	ST-32	4		スピーカーに付属	-
	K&M	21300	2	昇降ハンドル付		

種別	メーカー	機種	数	備考	貸出セット名	料金(円)
マイクロホン						
マイクロホンA						
ダイナミック型	SHURE	SM58	10		料金表参照	
		SM58S	3	スイッチ付き		
		SM57	3			
コンデンサー型	CROWN	PCC160B	7	バウンダリー型		
マイクロホンB						
ダイナミック型	Electro-Voice	RE-20	2		マイクロホンB	1,200
コンデンサー型	CROWN	PZM-30D	2	バウンダリー型		
	NEWMANN	U87 Ai	1			
	SCHOEPS	CMC-56Ug	2			
	SANKEN	CMS-2BL	1	ステレオ(トランス含む)		

ワイヤレスマイクロホン						
B帯 2ch デジタルレシーバー	SHURE	AD4DJ-B	3	B帯可変(806-810MHz)、1台あたり2波使用可能 内2台はアンテナ分配器 UA845WBとセット	トランスミッターに付属	-
	TOA	WT-1804	1	4波使用可能		
		WT-1804(2波仕様)	1	2波使用可能、アンテナディストリビューター同梱		
B帯 ハンドヘルド型トランスミッター	SHURE	ADX2/SM58-JB	6	専用充電池(約9時間)/SM58マイクヘッド	ワイヤレスマイクロホン A ※専用電池以外の電池は プロダクション負担	200
	TOA	WM-1220	9	コンデンサー型(約24時間)		
B帯 ベルトバック型トランスミッター	SHURE	ADX1M-JB	6	専用充電池(約7時間)	レシーバーに付属	-
	TOA	WM-1320	7	(約24時間)		
アクティブ指向性アンテナ	SHURE	UA874WB	2	インライン・パワーサプライ UABIAST-J付属	-	-
アンテナブースター		UA834WB	4			
	SENNHEISER	MKE2 黒	2	タイピン型	ベルトバック型トランスミッターに付属	-
		MKE2 ベージュ	4			
	DPA	4066-B03	2	ヘッドセット型・無指向性		

ホワイトスペース帯 イヤーモニターシステム						
レシーバー	SHURE	PSM1000 P10R	8	単3アルカリ電池2本(約6時間)	ワイヤレスマイクロホン B ※電池はプロダクション負担	1,200
トランスミッター		PSM1000 P10T	4			

稽古場A

種別	メーカー	機種	数	備考	貸出セット名	料金 (円)
デジタルミキサー	YAMAHA	01V96i	1		稽古場A	2,300
MDレコーダー	TASCAM	MD-350	1			
CDプレーヤー	Marantz	PMD-331	1			
カセットテープレコーダー	TASCAM	302	1	有線リモコン付き ダブルカセット(独立可能型)		
パワーアンプ	YAMAHA	PC3301N	2	2系統(プロセッサ-DP-SP3付属)		
スピーカー	Electro-Voice	ZX5	4	壁取り付け常設		

※追加機材・配置変更などのオーダーは、事前に技術担当(音響)までお知らせください

稽古場B

種別	メーカー	機種	数	備考	貸出セット名	料金 (円)
デジタルミキサー	YAMAHA	01V96i	1		稽古場B	2,100
MDレコーダー/CDプレーヤー	TASCAM	MD-CD1 MK III	1	リモコン付き		
カセットテープレコーダー	TASCAM	302	1	ダブルカセット(独立可能型)		
パワーアンプ	YAMAHA	PC3301N	2	2系統(プロセッサ-DP-SP3付属)		
スピーカー	Electro-Voice	SX300	4	スタンド付き		

※追加機材・配置変更などのオーダーは、事前に技術担当(音響)までお知らせください

稽古場C

種別	メーカー	機種	数	備考	貸出セット名	料金 (円)
アナログミキサー	MACKIE	ProFX16	1		稽古場C	2,100
MDレコーダー	SONY	MDS-E3	1	リモコン付き		
CDプレーヤー	Marantz	PMD-331	1			
カセットテープレコーダー	TASCAM	302	1	ダブルカセット(独立可能型)		
パワーアンプ	YAMAHA	PC2001N	2	2系統(プロセッサ-DP-SP3付属)		
スピーカー	Electro-Voice	SX300	2	スタンド付き		

※追加機材・配置変更などのオーダーは、事前に技術担当(音響)までお知らせください

施設使用料	1時間 800円
-------	----------

種別	メーカー	機種	数	備考	貸出セット名	料金(円)
音響スタジオ常設調整卓						時間単位
デジタルミキサー	YAMAHA	02R96 V2	1	I/Oカード付属 MY16-AT, MY8-AE96S MY8-DA96, MY8-AD96	音響スタジオ	セット価格

録音・編集・音源機器 (※記録メディアはプロダクション負担)						
DAW	Windows 10		1	デスクトップPC		
	RME	FireFace802	1	インターフェース		
MDレコーダー/CDプレーヤー	TASCAM	MD-CD1B MK III	2	バランスアウトあり	音響スタジオ	セット価格
カセットテープレコーダー	TASCAM	202MK III	1	ダブルカセット		
レコードプレーヤー	Technics	SL1200 MK3	1	DENON DL103付属		

MIDIシステム						
シンセサイザー音源	CLAVIA	Nord Lead	1		音響スタジオ	セット価格
キーボード	KORG	TRINITY ProX	1	キーボードスタンド付属		

スピーカーシステム						
調整室モニター	GENELEC	S30CV	2	スタンド付き(アンプ内蔵)	音響スタジオ	セット価格

キューシステム						
AVIOMキューシステム	AVIOM	16/o-Y1	1	YAMAHA用A-netカード		
		A-16D	1	A-netディストリビューター		
		A360	9	パーソナルミキサー	音響スタジオ	セット価格
キューボックス	TEAC	CUB-8S	2			
キューボックス用ヘッドホン	SONY	MDR-CD900ST	3	ヘッドホン		
/イヤホン	SHURE	SE425-V-J	7	イヤホン		

マイクホン ※						
※共通機材リストを参照						

マイクホンスタンド						
ブームスタンド	K&M	210	5			
小2段		MF-18T	2	820mm - 1460mm	マイクホンに付属	—
中2段	高砂製作所	MF-22T	3	1090mm - 1920mm		
大2段		MF-25T	2	1360mm - 2500mm		

パブリックシアター (音響セットA)	音響セットA - 1	一式/1区分	¥14,000	
		<u>○デジタル調整卓</u> ・音響室常設DiGiCo SD5と可動DiGiCo SD5 <u>○スピーカー</u> ・常設スピーカー全て ・(MAX12, T10, F08, F04, MS101) のうち4台 <u>○マイクロホン</u> ・マイクロホンAのうち3本 (スタンド含む) ※音響室の音源機器、周辺機器は別途となります ※上記以外の可動調整卓・マイクロホン・ワイヤレスマイクロホン・音源機器・周辺機器は含まれません ※主劇場以外の機器は別料金となります (調整後使用可)		
	音響セットA - 2	一式/1区分	¥20,000	
		<u>○デジタル調整卓</u> ・音響室常設DiGiCo SD5と可動DiGiCo SD5 <u>○スピーカー</u> ・常設スピーカー全て ・仮設スピーカー全て <u>○機器</u> ・音響室の音源機器類全て ・音響室の周辺機器類全て ・仮設周辺機器類全て (※Intercity AEF1 plusを除く) <u>○マイクロホン</u> ・マイクロホンAのうち10本 (スタンド含む) ※上記以外の可動調整卓・マイクロホン・ワイヤレスマイクロホン・音源機器は含まれません ※主劇場以外の機器は別料金となります (調整後使用可)		

シアタートラム (音響セットB)	音響セットB - 1	一式/1区分	¥7,800	
		<u>○デジタル調整卓</u> ・音響室常設YAMAHA CL5と可動YAMAHA CL5 <u>○スピーカー</u> ・(T10, T-SUB) のうち8台 ・(MAX12, F08, F04, 5S, MS101) のうち6台 <u>○マイクロホン</u> ・マイクロホンAのうち3本 (スタンド含む) ※音響室の音源機器、周辺機器は別途となります ※上記以外の可動調整卓・マイクロホン・ワイヤレスマイクロホン・音源機器・周辺機器は含まれません ※シアタートラム以外の機器は別料金となります (調整後使用可)		
	音響セットB - 2	一式/1区分	¥13,100	
		<u>○デジタル調整卓</u> ・音響室常設YAMAHA CL5と可動YAMAHA CL5 <u>○スピーカー</u> ・仮設スピーカーの全て <u>○機器</u> ・音響室の音源機器類全て ・音響室の周辺機器類全て ・仮設周辺機器類全て (※Intercity AEF1 plusを除く) <u>○マイクロホン</u> ・マイクロホンAのうち10本 (スタンド含む) ※上記以外の可動調整卓・マイクロホン・ワイヤレスマイクロホン・音源機器は含まれません ※シアタートラム以外の機器は別料金となります (調整後使用可)		

稽古場A	一式/1区分	¥2,300	※追加機器・配置変更のオーダーなどは事前にご連絡ください
	稽古場にある音響ラック内の機器類とミキサー、およびスピーカーを含みます ※その他の音源機器・周辺機器・マイクロホン・スピーカー類は含まれません(調整後使用可)		
稽古場B	一式/1区分	¥2,100	※追加機器・配置変更のオーダーなどは事前にご連絡ください
	稽古場にある音響ラック内の機器類とミキサー、およびスピーカーを含みます ※その他の音源機器・周辺機器・マイクロホン・スピーカー類は含まれません(調整後使用可)		
稽古場C	一式/1区分	¥2,100	※追加機器・配置変更のオーダーなどは事前にご連絡ください
	稽古場にある音響ラック内の機器類とミキサー、およびスピーカーを含みます ※その他の音源機器・周辺機器・マイクロホン・スピーカー類は含まれません(調整後使用可)		

音響スタジオ	一式/1時間	¥8,000	※技術部技術担当(音響)まで直接お問合せください
	音響スタジオ、およびミキシングルームにある全ての機器を含みます ※マイクロホンは含まれません(調整後使用可) ※施設のみ使用(機材含まず)の場合は¥800/1時間となります ※パブリックシアター・シアターラム利用中のプロダクションを優先に調整します		

■マイクロホン

全館共通	マイクロホン A	1本/1区分	¥300	・ダイナミックマイクロホン (RE-20を除く) ・コンデンサマイクロホンの内、C460B+CK61, ECM-66B, PCC160B
	マイクロホン B	1本/1区分	¥1,200	マイクロホンA以外のもの
	マイクロホン セット	5本/1区分	¥700	マイクロホンA×5本
パブリックシアター	ワイヤレスマイクロホン	1波/1区分	¥1,200	SENNHEISER (WS帯)
シアターラム		1波/1区分	¥200	SHURE (B帯) ※専用充電電池
全館共通		1波/1区分	¥200	SHURE (B帯)※専用充電電池 TOA (B帯)※電池はプロダクション負担

■音源機器

全館共通	CDプレーヤー	1台/1区分	¥600	PMD331
	カセットテープレコーダー	1台/1区分	¥600	122MKⅢ, 302
	MD/CD/SD/USBプレーヤー	1台/1区分	¥700	MD-CD1B MKⅢ, MD-CD1 MKⅢ, SS-CDR250N
	CDラジカセ	1台/1区分	¥900	

■周辺機器

全館共通	周辺機器セット	5台/1区分	¥3,500	イコライザー・エフェクターから5台単位 (AEF1 plus, Wavesを除く)
	パラメトリックイコライザー	1台/1区分	¥2,000	AEF1 plus
	グラフィックイコライザー	1台/1区分	¥400	Q2031A
	エフェクター	1台/1区分	¥700	166A, Waves(Diamond)

■音響調整卓

全館共通	増設用音響調整卓 A	1区分	¥5,100	QL1
	増設用音響調整卓 B	1区分	¥1,500	DM3, 1402-VLZ
	増設用音響調整卓 C	1区分	¥3,200	DM1000

■可動スピーカー

パブリックシアター	メインスピーカーセット	一式/1区分	¥4,000	T10 (8台) + Q-SUB (4台)
	サブスピーカーセット	一式/1区分	¥1,800	MAX12 (4台) またはMAX12 (2台) + F04 (2台)
	仕込みスピーカーセットA	一式/1区分	¥900	F04, MS101の中から4台まで
	可動スピーカー	1台/1区分	¥1,100	MAX12, F08, T10
	仕込みスピーカーA	1台/1区分	¥100	MS101
	仕込みスピーカーB	1台/1区分	¥600	F04

シアターラム	メインスピーカーセット	一式/1区分	¥4,000	T10 (8台) + T-SUB (4台)
	サブスピーカーセット	一式/1区分	¥1,800	T10 (2台) か T-SUB (2台) または、F08 (2台) + F04 (2台)
	仕込みスピーカーセットB	一式/1区分	¥700	5S, F04, MS101の中から4台まで
	可動スピーカー	1台/1区分	¥1,100	MAX12, F08
	仕込みスピーカーA	1台/1区分	¥100	5S, MS101
	仕込みスピーカーB	1台/1区分	¥600	F04

共通機器	メインスピーカーセット	一式/1区分	¥4,000	T10 (8台) + T-SUB (4台)
	可動スピーカー	1台/1区分	¥1,100	MAX, MAX12, F08, T10, T-SUB
	仕込みスピーカーA	1台/1区分	¥100	MS101
	仕込みスピーカーB	1台/1区分	¥600	F04

■電源使用料

全館共通		1kW/1区分	¥150	持込み機材分
------	--	---------	------	--------

世田谷パブリックシアター技術部技術担当（音響）
TEL：(03)5432-1522 FAX：(03)5435-1529
E-Mail：sound@setagaya-ac.net

「音響仕込みの打ち合わせ」

- 仕込み開始日の一週間ほど前までに、該当公演の**音響担当者**と**打ち合わせ**を行ってください。
- 事前の打ち合わせがないと、機材の搬入・仕込みが出来なくなる場合があります。
技術打ち合わせ（技術系スタッフ全体での打ち合わせ）に出席出来ない場合は、
電話・FAX・メール、又は直接来館して打ち合わせを行ってください。
- 打ち合わせに必要な事項**

○仕込み平面図・仕込み断面図・ダイアグラム（系統図）・回線表（マルチ等）
使用する劇場機材リスト・持ち込み機材リスト
オペレート席の位置・電源の容量・音声モニターの有無・収録（録音、録画）の有無。
※打ち合わせ日に間に合わない場合は、仕込み日までに準備して下さい。

○客席内にスピーカーやマイクを仕込む場合、**消防法や安全管理上の問題**が起こる
場合もありますので、必ず事前にご相談ください。

○搬入車両の有無についてお知らせください。
積載重量2t以上の車両の場合、車検証のコピーを仕込み2日前までに必ず提出して下さい。

「朝礼」

- 仕込み初日には、朝礼でスケジュールや安全確認をしますので、
仕込みに関わる方は全員参加してください。

「仕込み・撤去作業時の注意点」

- 安全靴もしくは、それに準ずる履物を着用してください。
- 高所作業台や脚立、ギャラリイ等の高所作業時は新規格の**墜落制止用器具**を着用してください。
仕込み・撤去作業中は、**ヘルメット**の着用をお願い致します。

【以上の安全に関わる装着物は各自でご用意ください】

※労働安全衛生法の改正により、2022年1月2日から、
旧規格の安全帯（胴ベルト型・フルハーネス型）の使用は禁止となっております。


- スピーカーやマイクを吊る場合は、劇場管理者の立ち会いの元で作業を行ってください。
作業の際は人員を確保してください。（アルバイトの方が含まれていても構いません。）
- 落下防止・転倒防止に必要なセイフティー器具（ワイヤーなど）は、劇場備品を貸し出し可能ですので
ご相談下さい。
- インカム・Cueライト・映像モニター等の機器が必要な場合は音響担当者にご相談ください。

ご不明な点がございましたら技術担当（音響）までご連絡下さい。

パブリックシアタースピーカー図面

4階～客席1階レベル～

2024年2月改定

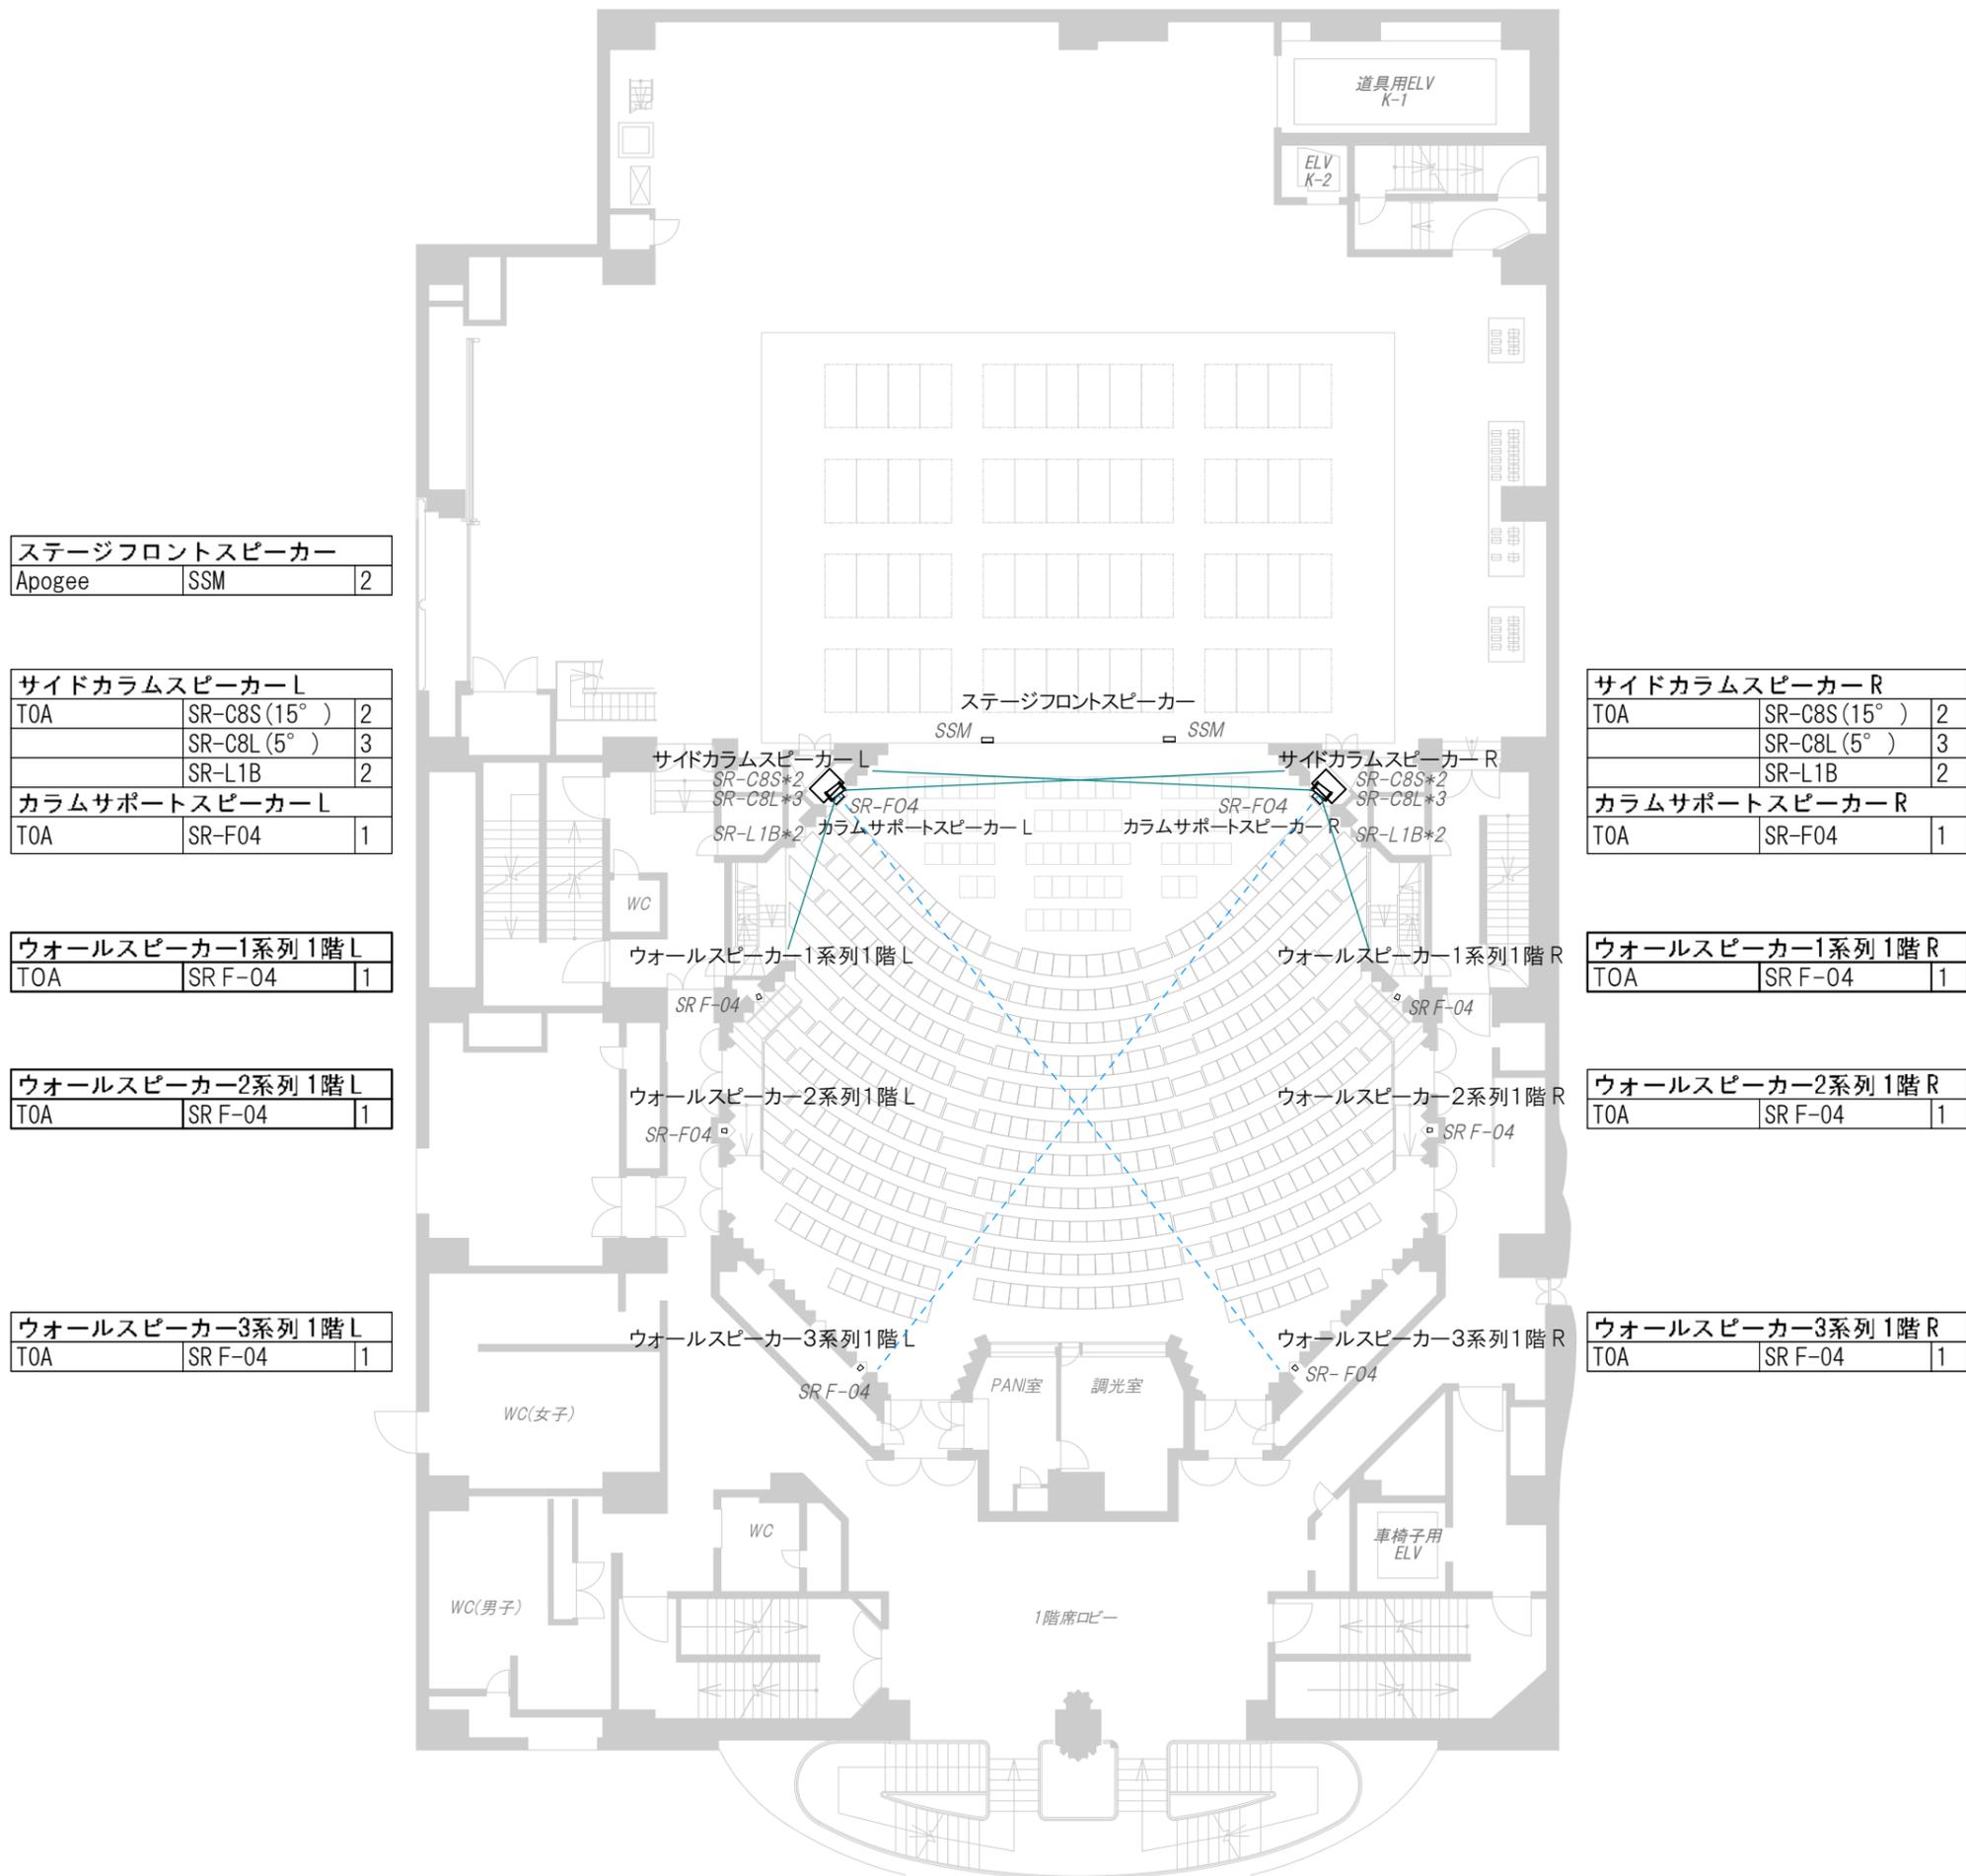

ステージフロントスピーカー		
Apogee	SSM	2

サイドコラムスピーカーL		
TOA	SR-C8S(15°)	2
	SR-C8L(5°)	3
	SR-L1B	2
コラムサポートスピーカーL		
TOA	SR-F04	1

ウォールスピーカー1系列1階L		
TOA	SR F-04	1

ウォールスピーカー2系列1階L		
TOA	SR F-04	1

ウォールスピーカー3系列1階L		
TOA	SR F-04	1

サイドコラムスピーカーR		
TOA	SR-C8S(15°)	2
	SR-C8L(5°)	3
	SR-L1B	2
コラムサポートスピーカーR		
TOA	SR-F04	1

ウォールスピーカー1系列1階R		
TOA	SR F-04	1

ウォールスピーカー2系列1階R		
TOA	SR F-04	1

ウォールスピーカー3系列1階R		
TOA	SR F-04	1




世田谷パブリックシアター

〒154-0004 東京都世田谷区太子堂4-1-1
 TEL 03-5432-1522
 FAX 03-5432-1529
 sound@setagaya-ac.net

パブリックシアタースピーカー図面

5階～客席2階レベル～

2024年2月改定

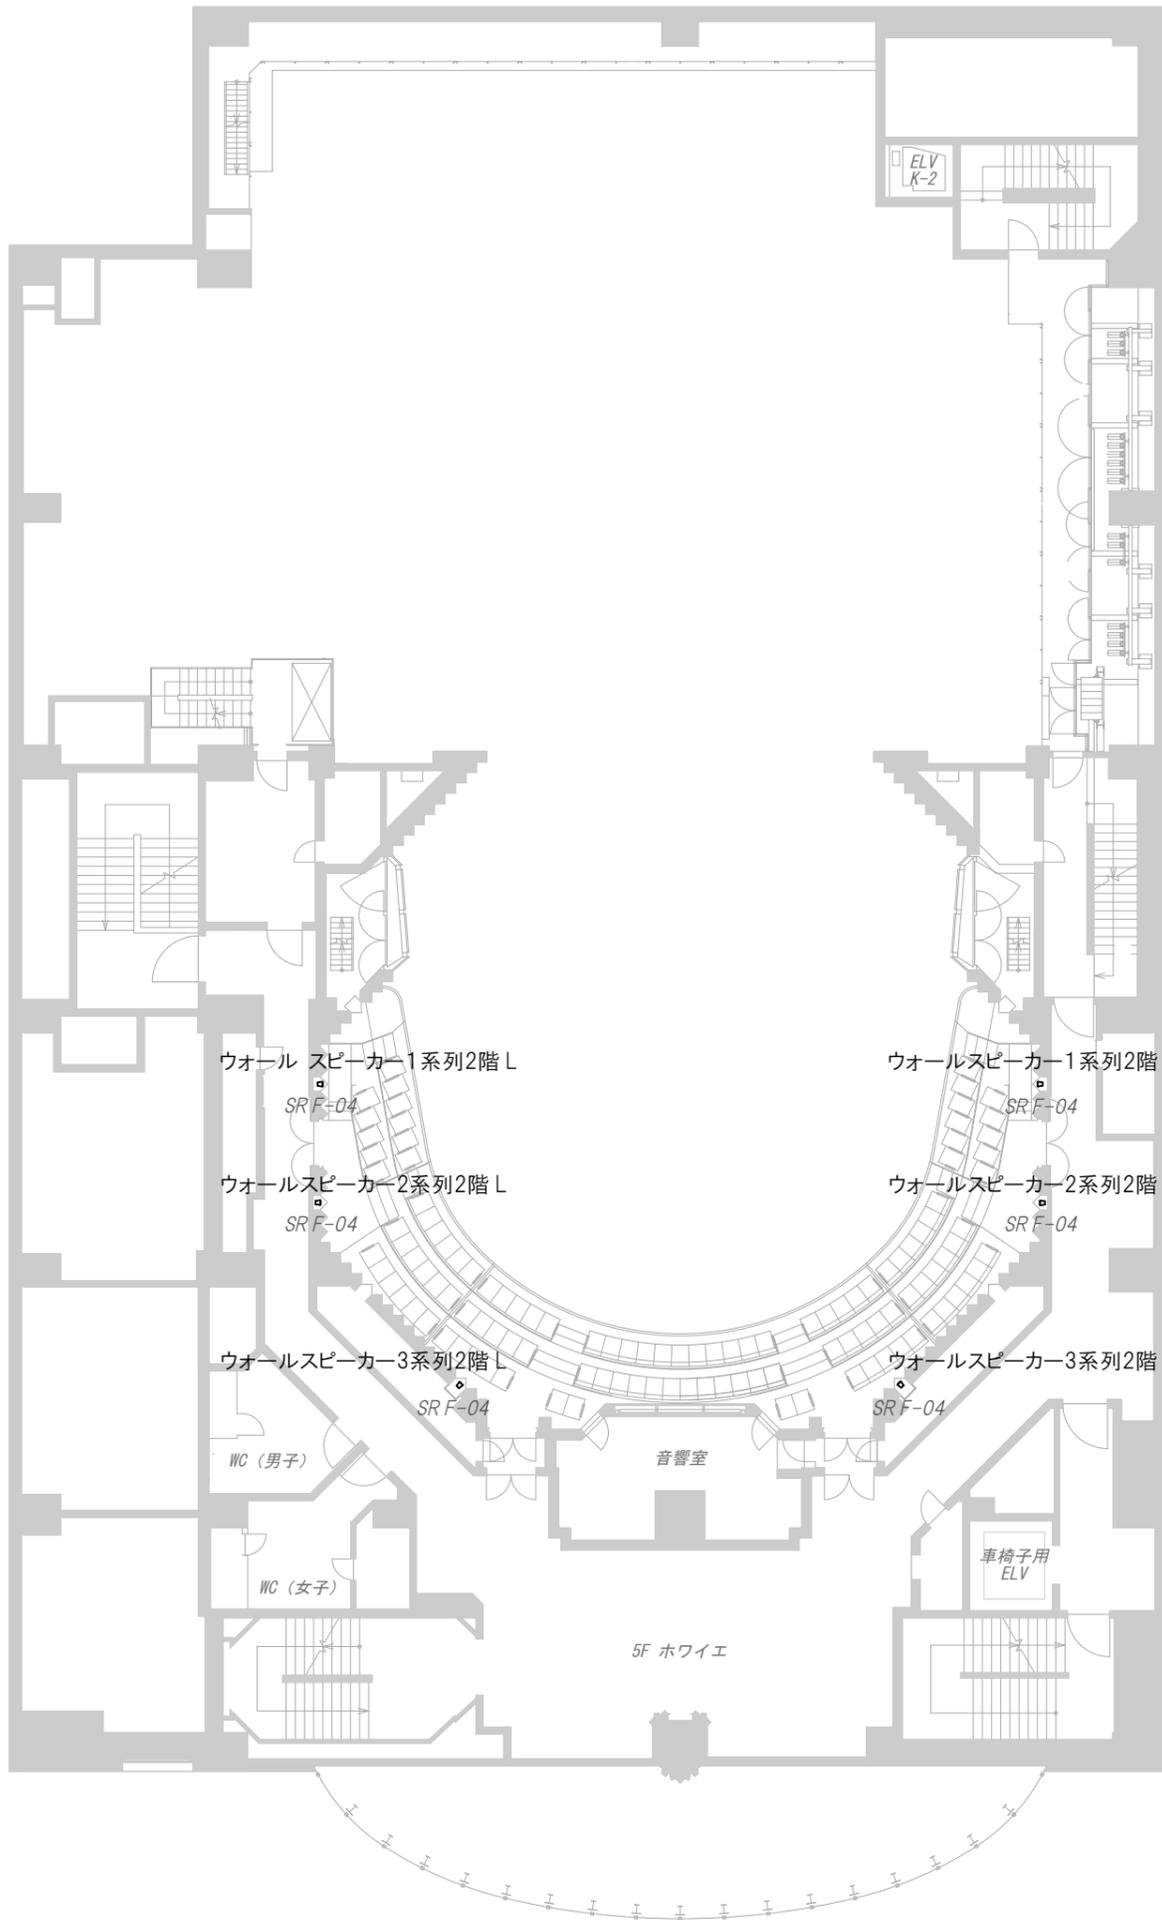

ウォールスピーカー1系列 2階 L		
TOA	SR F-04	1

ウォールスピーカー2系列 2階 L		
TOA	SR F-04	1

ウォールスピーカー3系列 2階 L		
TOA	SR F-04	1

ウォールスピーカー1系列 2階 R		
TOA	SR F-04	1

ウォールスピーカー2系列 2階 R		
TOA	SR F-04	1

ウォールスピーカー3系列 2階 R		
TOA	SR F-04	1




世田谷パブリックシアター

〒154-0004 東京都世田谷区太子堂4-1-1
TEL 03-5432-1522
FAX 03-5432-1529
sound@setagaya-ac.net

パブリックシアタースピーカー図面

6階～客席3階レベル～

2024年2月改定

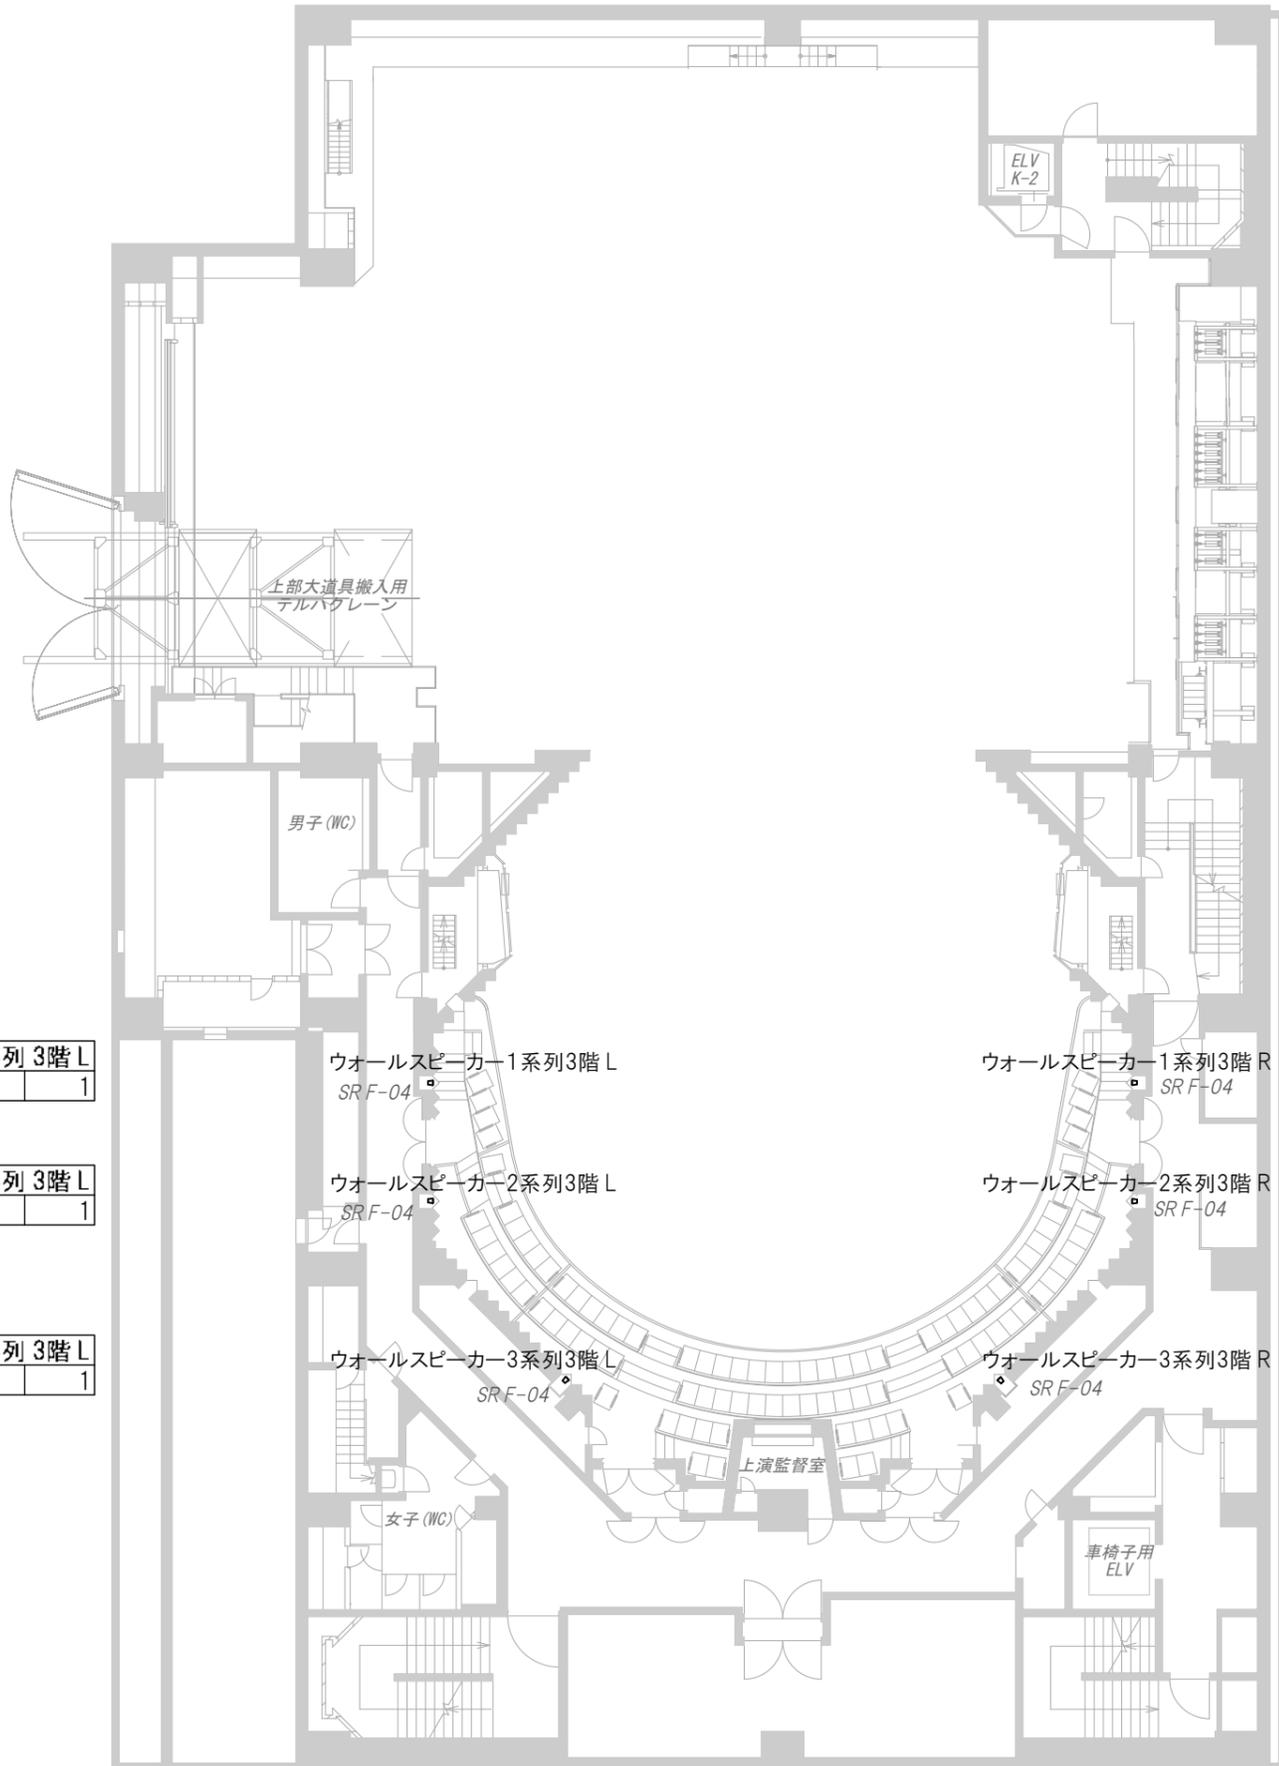

ウォールスピーカー1系列 3階 L		
TOA	SR F-04	1

ウォールスピーカー2系列 3階 L		
TOA	SR F-04	1

ウォールスピーカー3系列 3階 L		
TOA	SR F-04	1

ウォールスピーカー1系列3階 L
SR F-04

ウォールスピーカー2系列3階 L
SR F-04

ウォールスピーカー3系列3階 L
SR F-04

ウォールスピーカー1系列3階 R
SR F-04

ウォールスピーカー2系列3階 R
SR F-04

ウォールスピーカー3系列3階 R
SR F-04

ウォールスピーカー1系列 3階 R		
TOA	SR F-04	1

ウォールスピーカー2系列 3階 R		
TOA	SR F-04	1

ウォールスピーカー3系列 3階 R		
TOA	SR F-04	1




世田谷パブリックシアター

〒154-0004 東京都世田谷区太子堂4-1-1
TEL 03-5432-1522
FAX 03-5432-1529
sound@setagaya-ac.net

パブリックシアタースピーカー図面

7階～客席上部レベル～

2024年2月改定

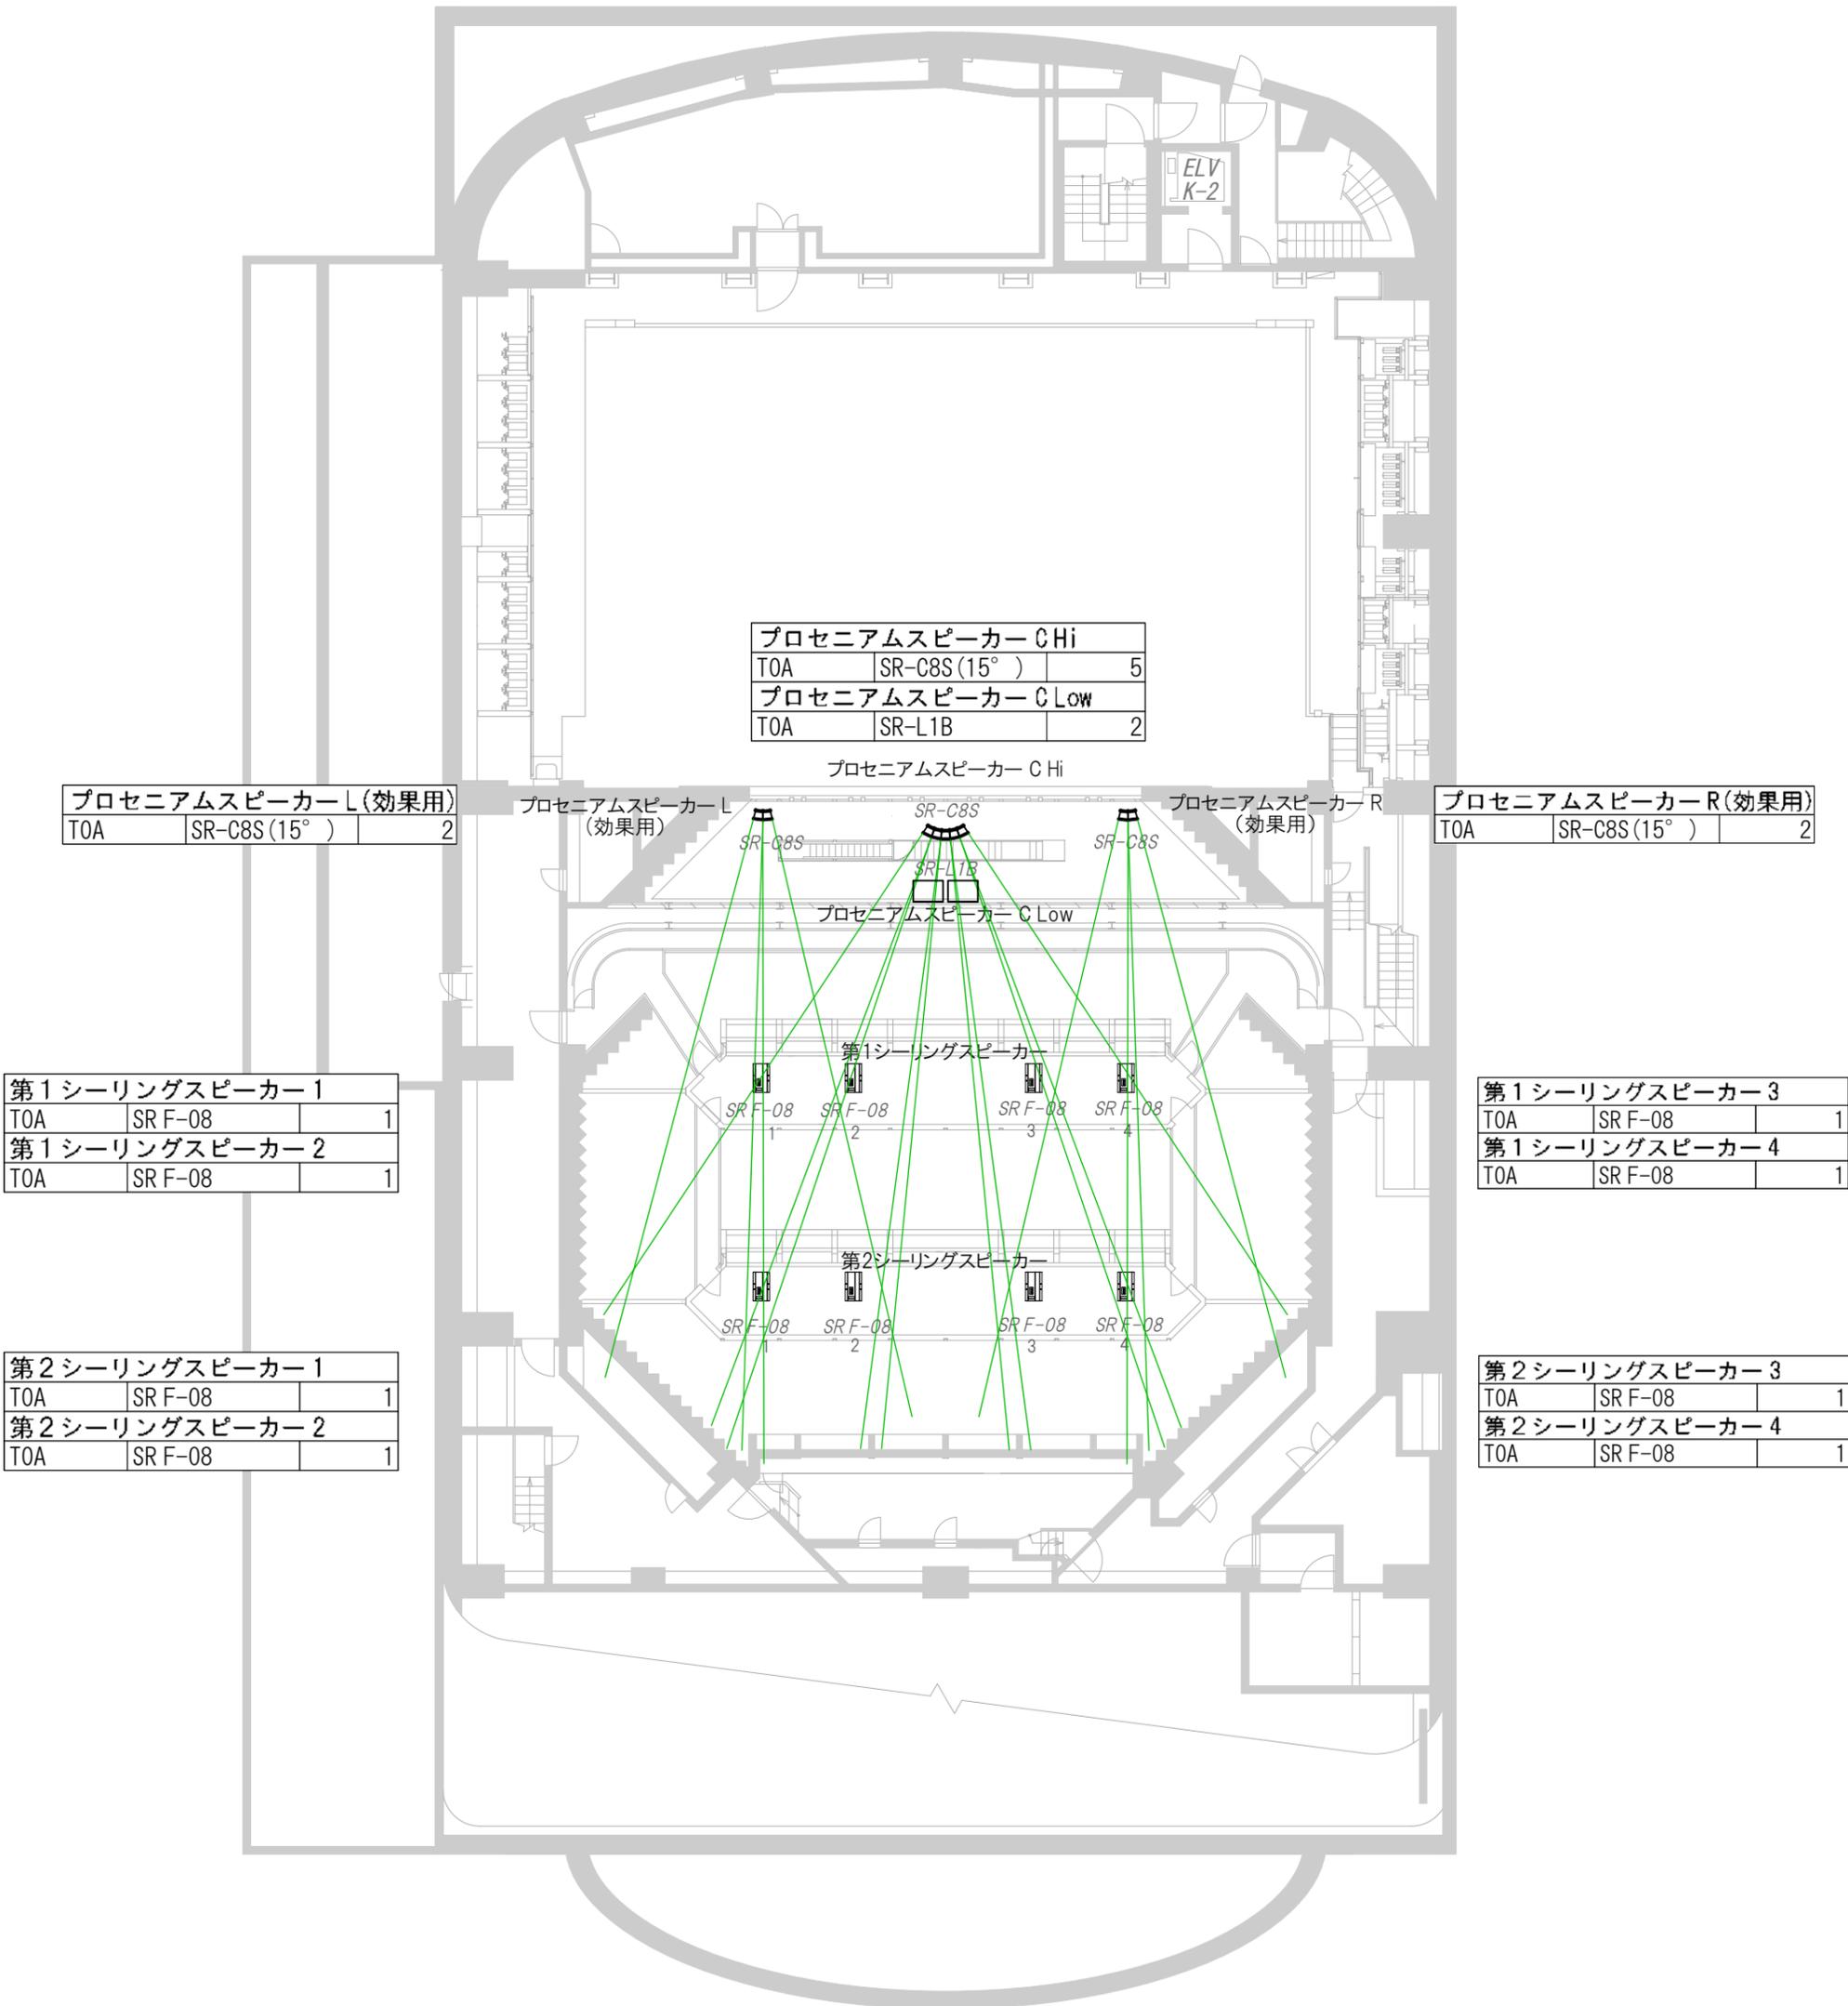

パブリックシアタースピーカー図面 断面図




世田谷パブリックシアター

〒154-0004 東京都世田谷区太子堂4-1-1
TEL 03-5432-1529
FAX 03-5432-1529
sound@setagaya-sc.net

劇場断面図

公演名/
演出/
美術/
照明/
音響/
舞台監督/
図面NO.

縮尺 1 : 100 DATE / /

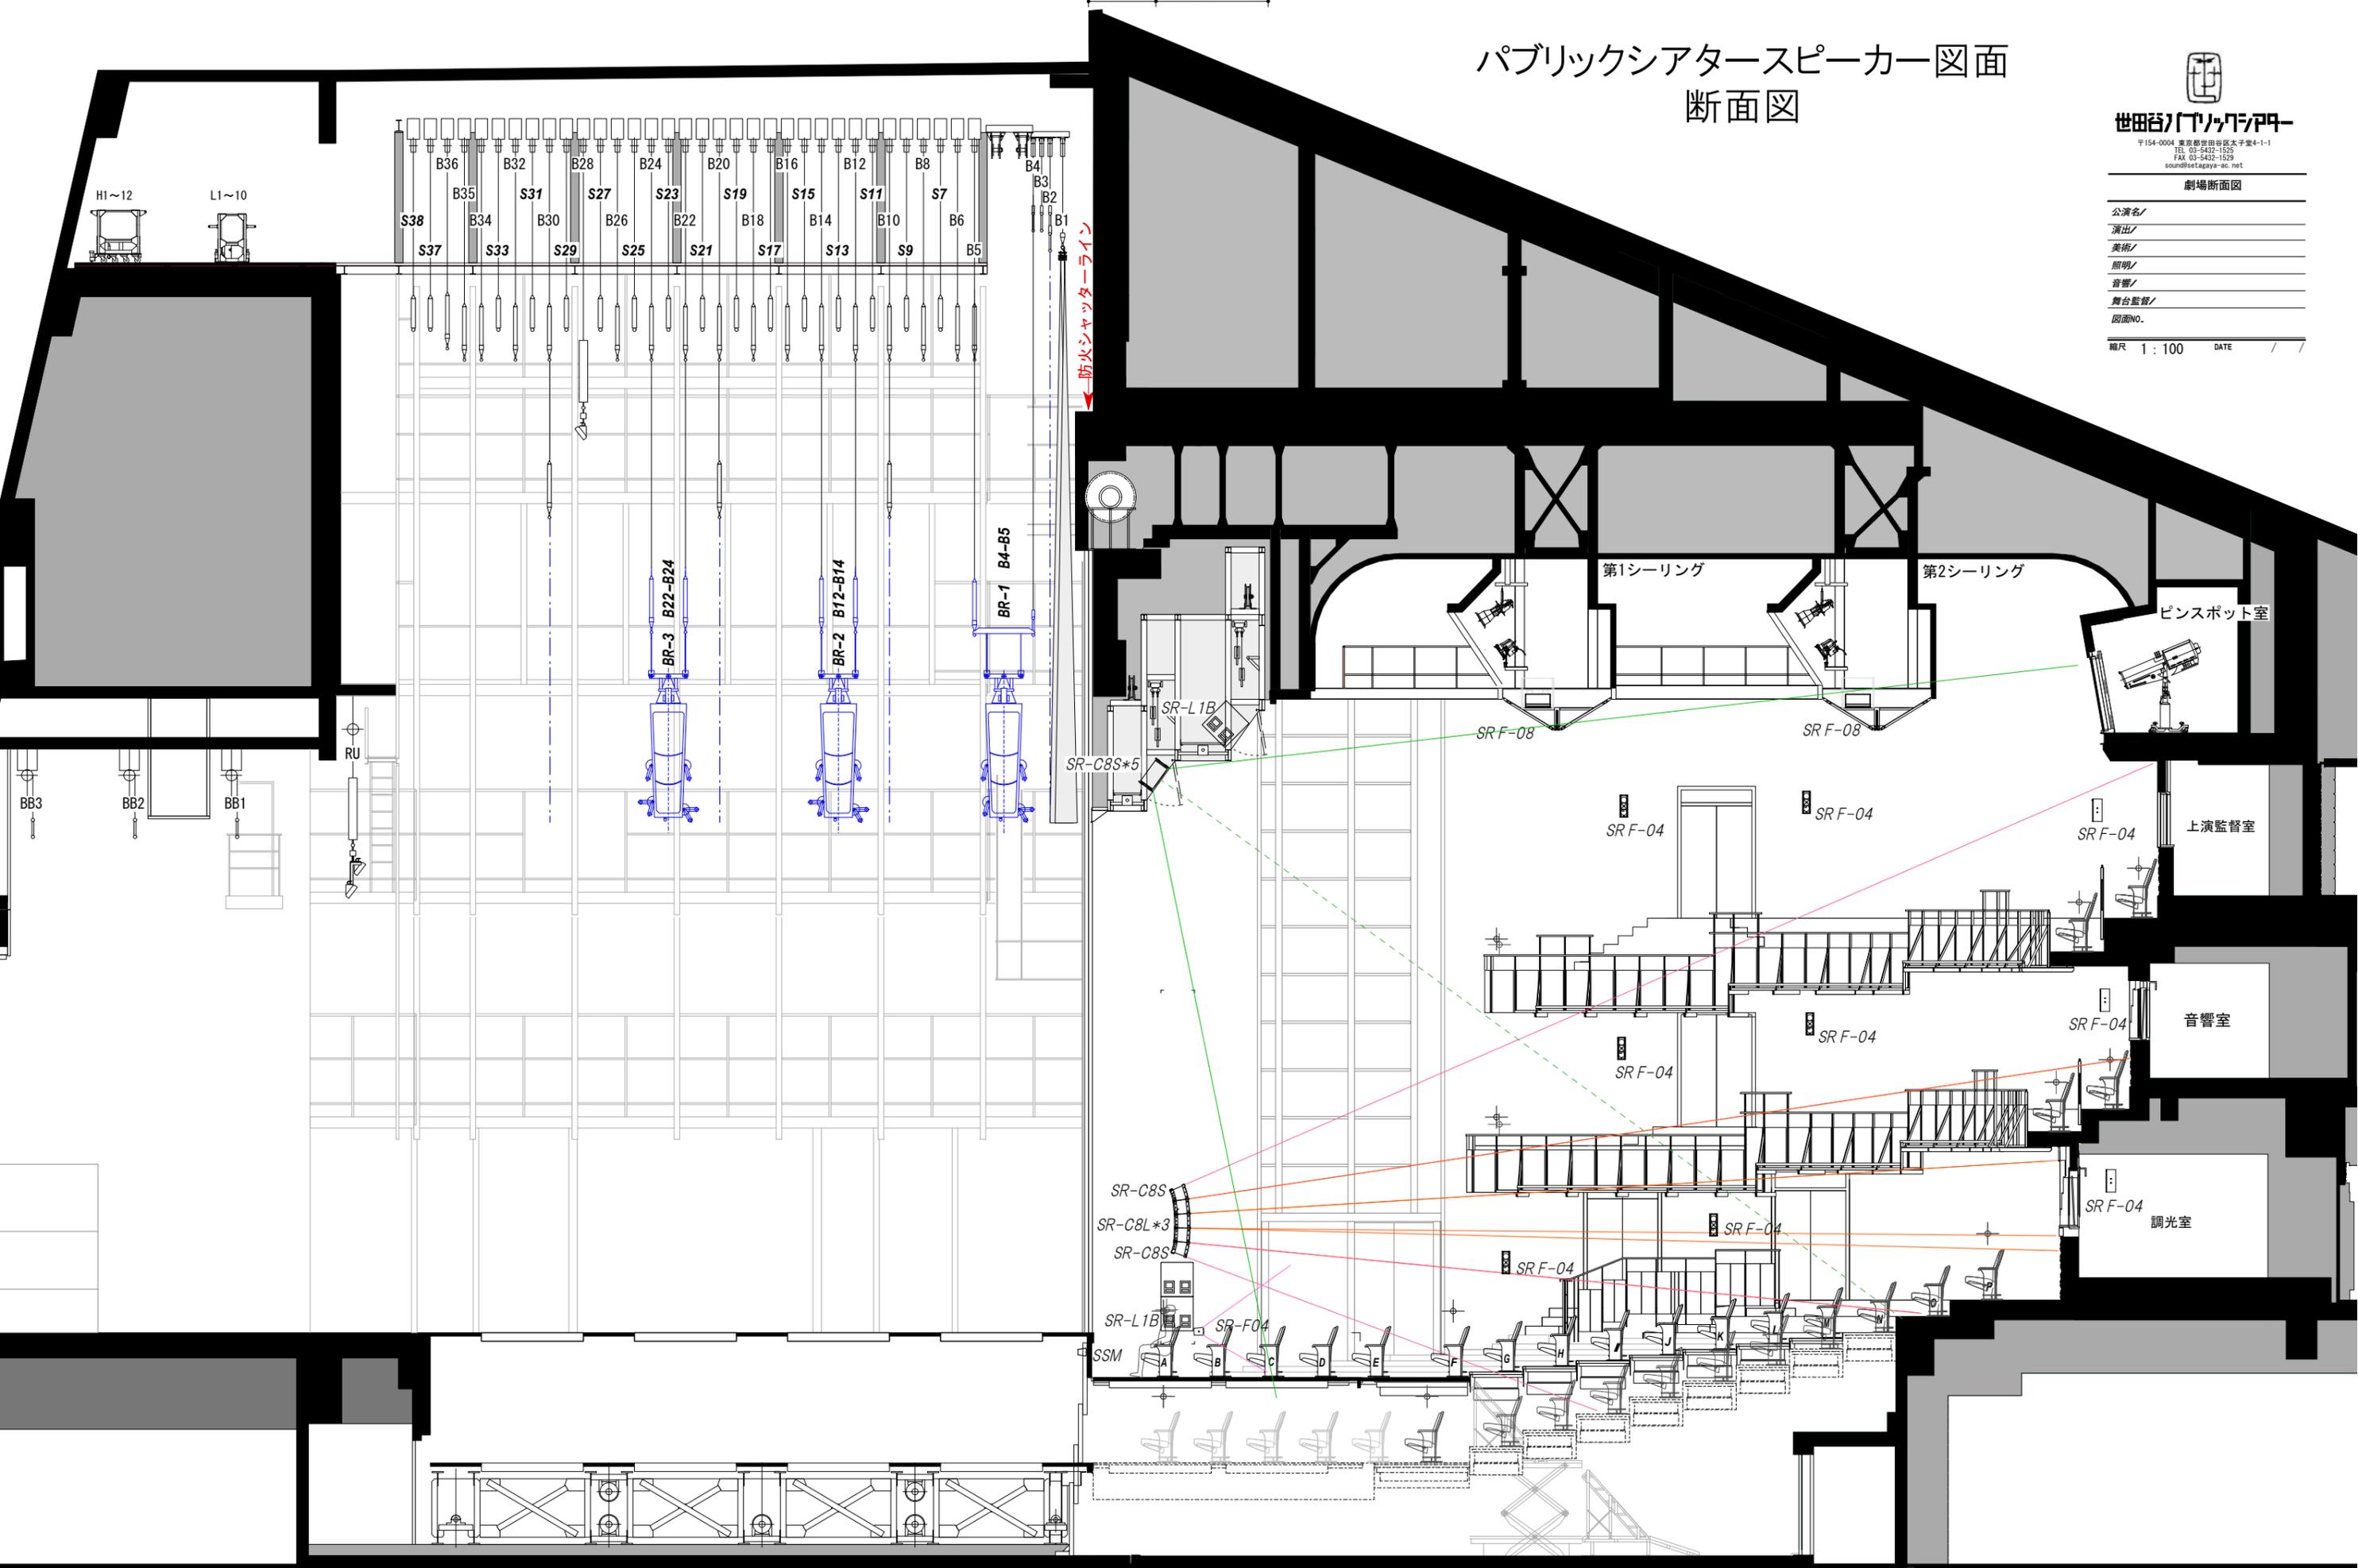


7440 奥舞台
908 1818 908 1818 908 1818 908 1818 909 280 1818 260 1818 824 1700 平土間 7590 可動客席
11817 5018 前舞台

2024年2月改定

パブリックシアター音響回線図

3階～ロビー・楽屋レベル～

楽屋コンセント盤	
単独回線	2
インカム	A/D

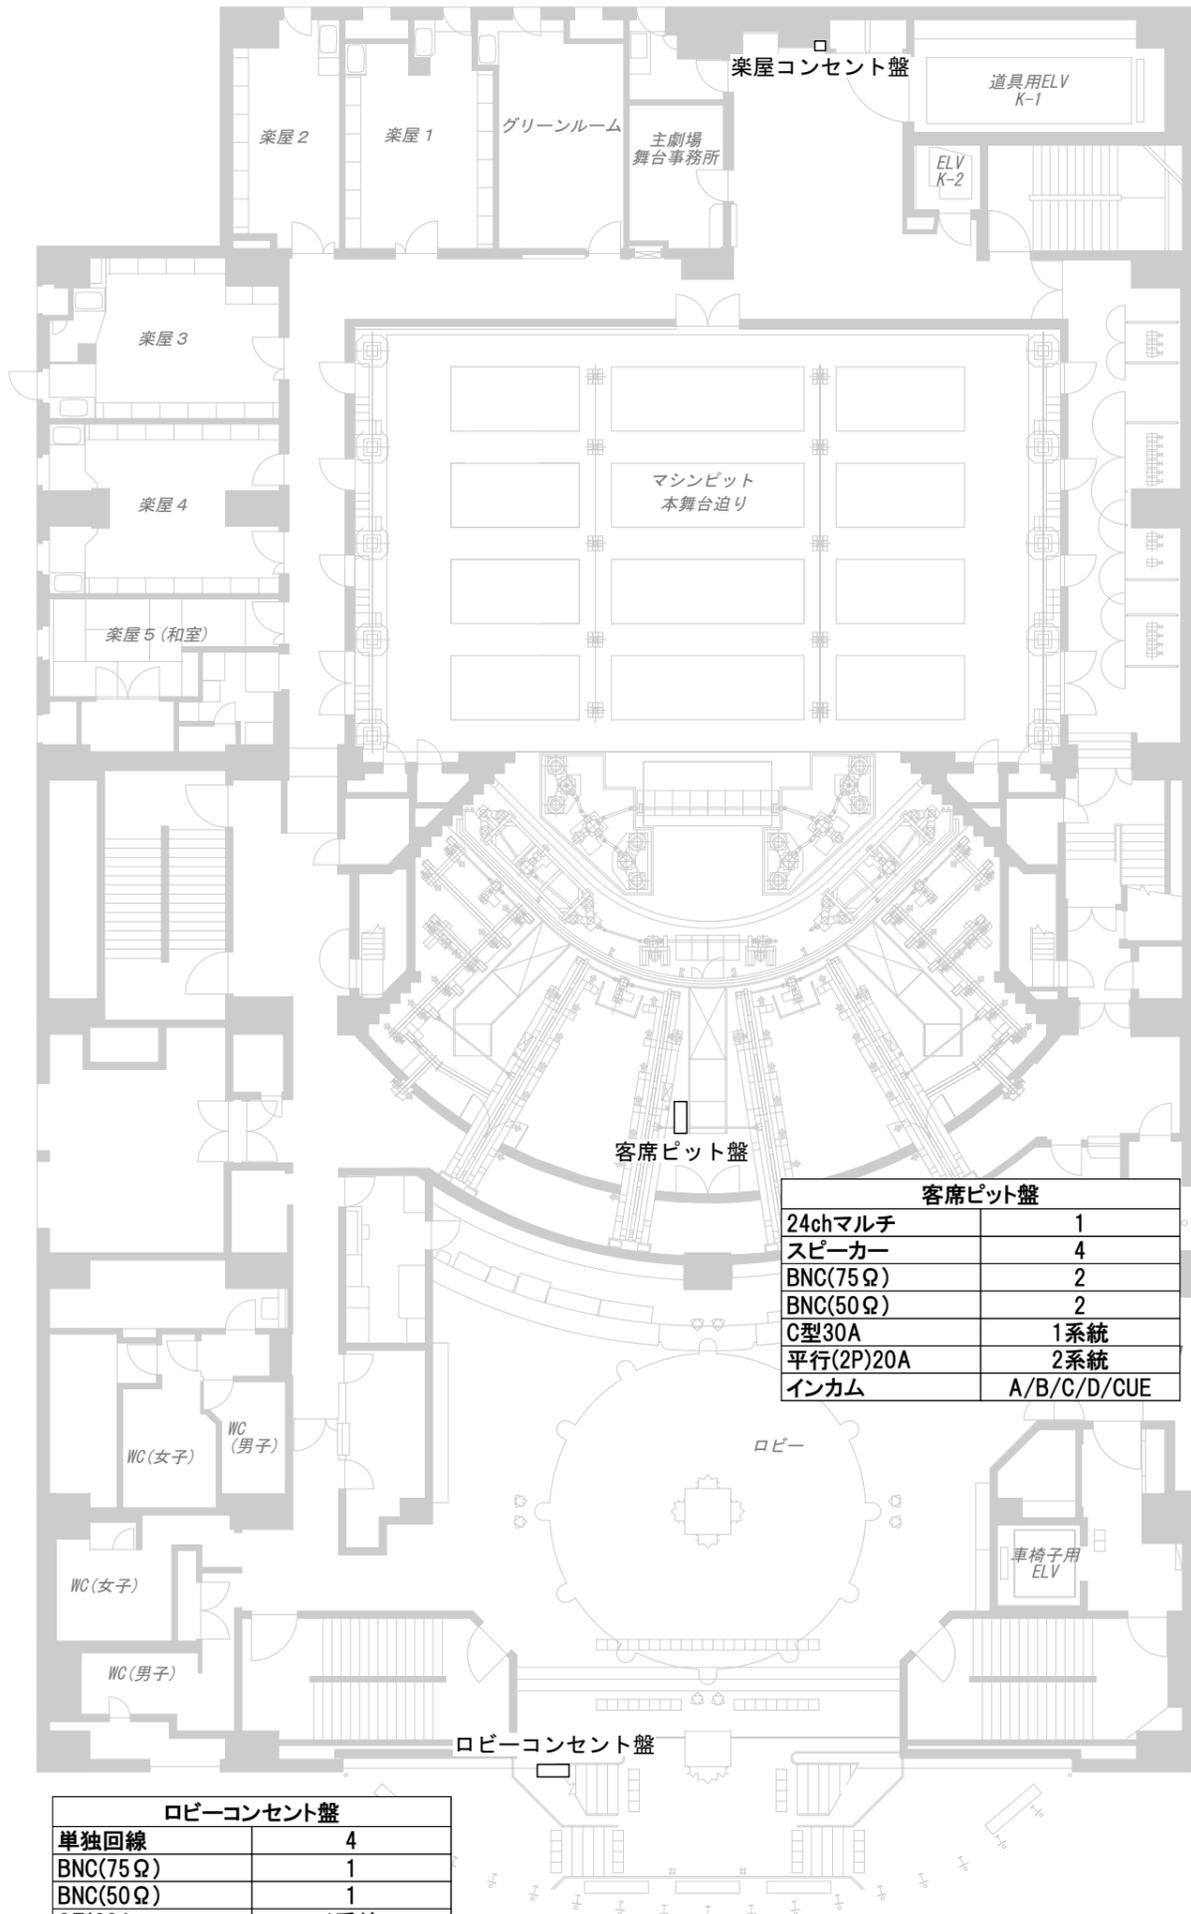

客席ピット盤	
24chマルチ	1
スピーカー	4
BNC(75Ω)	2
BNC(50Ω)	2
C型30A	1系統
平行(2P)20A	2系統
インカム	A/B/C/D/CUE

ロビーコンセント盤	
単独回線	4
BNC(75Ω)	1
BNC(50Ω)	1
C型30A	1系統
平行(2P)20A	1系統
インカム	A/B/C/D/CUE



世田谷パブリックシアター

〒154-0004 東京都世田谷区太子堂4-1-1
 TEL 03-5432-1522
 FAX 03-5432-1529
 sound@setagaya-ac.net

パブリックシアター音響回線図

4階～客席1階レベル～

2024年2月改定

音響パッチ盤	
Dante回線	2 (Primary/Secondary)
DIGICO回線	1
WAVES回線	1
AMX回線	1
FREE LAN回線	2
WordClock OUT	1
Optocore	A/B

舞台床盤	
24chマルチ	2
スピーカー	4
BNC(75Ω)	2
平行(2P)20A	2系統
インカム	A/B/C/D/CUE

後舞台盤	
マイク回線	8
BNC(75Ω)	5

舞台下手奥盤	
24chマルチ	1
マルチパラレル回線 (メス)	4 (ch21~24)
スピーカー	4
BNC(75Ω)	2
BNC(50Ω)	2
C型30A	1系統
平行(3P)20A	2系統

舞台上手奥盤	
24chマルチ	1
マルチパラレル回線 (メス)	4 (ch21~24)
スピーカー	4
BNC(75Ω)	2
BNC(50Ω)	2
C型30A	1系統
平行(3P)20A	2系統

奈落下手盤	
24chマルチ	2
スピーカー	8
BNC(75Ω)	7
BNC(50Ω)	2
C型30A	2系統
平行(2P)20A	2系統
インカム	A/B/C/D/CUE

奈落上手盤	
24chマルチ	2
スピーカー	8
BNC(75Ω)	7
BNC(50Ω)	2
C型30A	2系統
平行(2P)20A	2系統
インカム	A/B/C/D/CUE

舞台下手盤	
Dante回線	2 (Primary/Secondary)
DIGICO回線	1
WAVES回線	1
AMX回線	1
FREE LAN回線	2
WordClock OUT	1
Optocore	A/B
24chマルチ	2
スピーカー	8
BNC(75Ω)	7
BNC(50Ω)	2
C型30A	2系統
平行(3P)20A	2系統
インカム	A/B/C/D/CUE 8chマルチ×1

舞台上手盤	
Dante回線	2 (Primary/Secondary)
DIGICO回線	1
WAVES回線	1
AMX回線	1
FREE LAN回線	2
WordClock OUT	1
Optocore	A/B
24chマルチ	2
スピーカー	8
BNC(75Ω)	7
BNC(50Ω)	2
C型30A	2系統
平行(3P)20A	2系統
インカム	A/B/C/D/CUE 8chマルチ×1

下手フロント盤	
24chマルチ	2
スピーカー	8
BNC(75Ω)	7
BNC(50Ω)	2
C型30A	2系統
平行(3P)20A	2系統
インカム	A/B/C/D/CUE


上手フロント盤	
24chマルチ	2
スピーカー	8
BNC(75Ω)	7
BNC(50Ω)	2
C型30A	2系統
平行(3P)20A	2系統
インカム	A/B/C/D/CUE

1階席下手マイク盤	
マイク回線	2

1階席上手マイク盤	
マイク回線	2

1階席下手床スピーカー盤※	
スピーカー	4
※ 客席設置時使用不可	

1階席上手床スピーカー盤※	
スピーカー	4
※ 客席設置時使用不可	

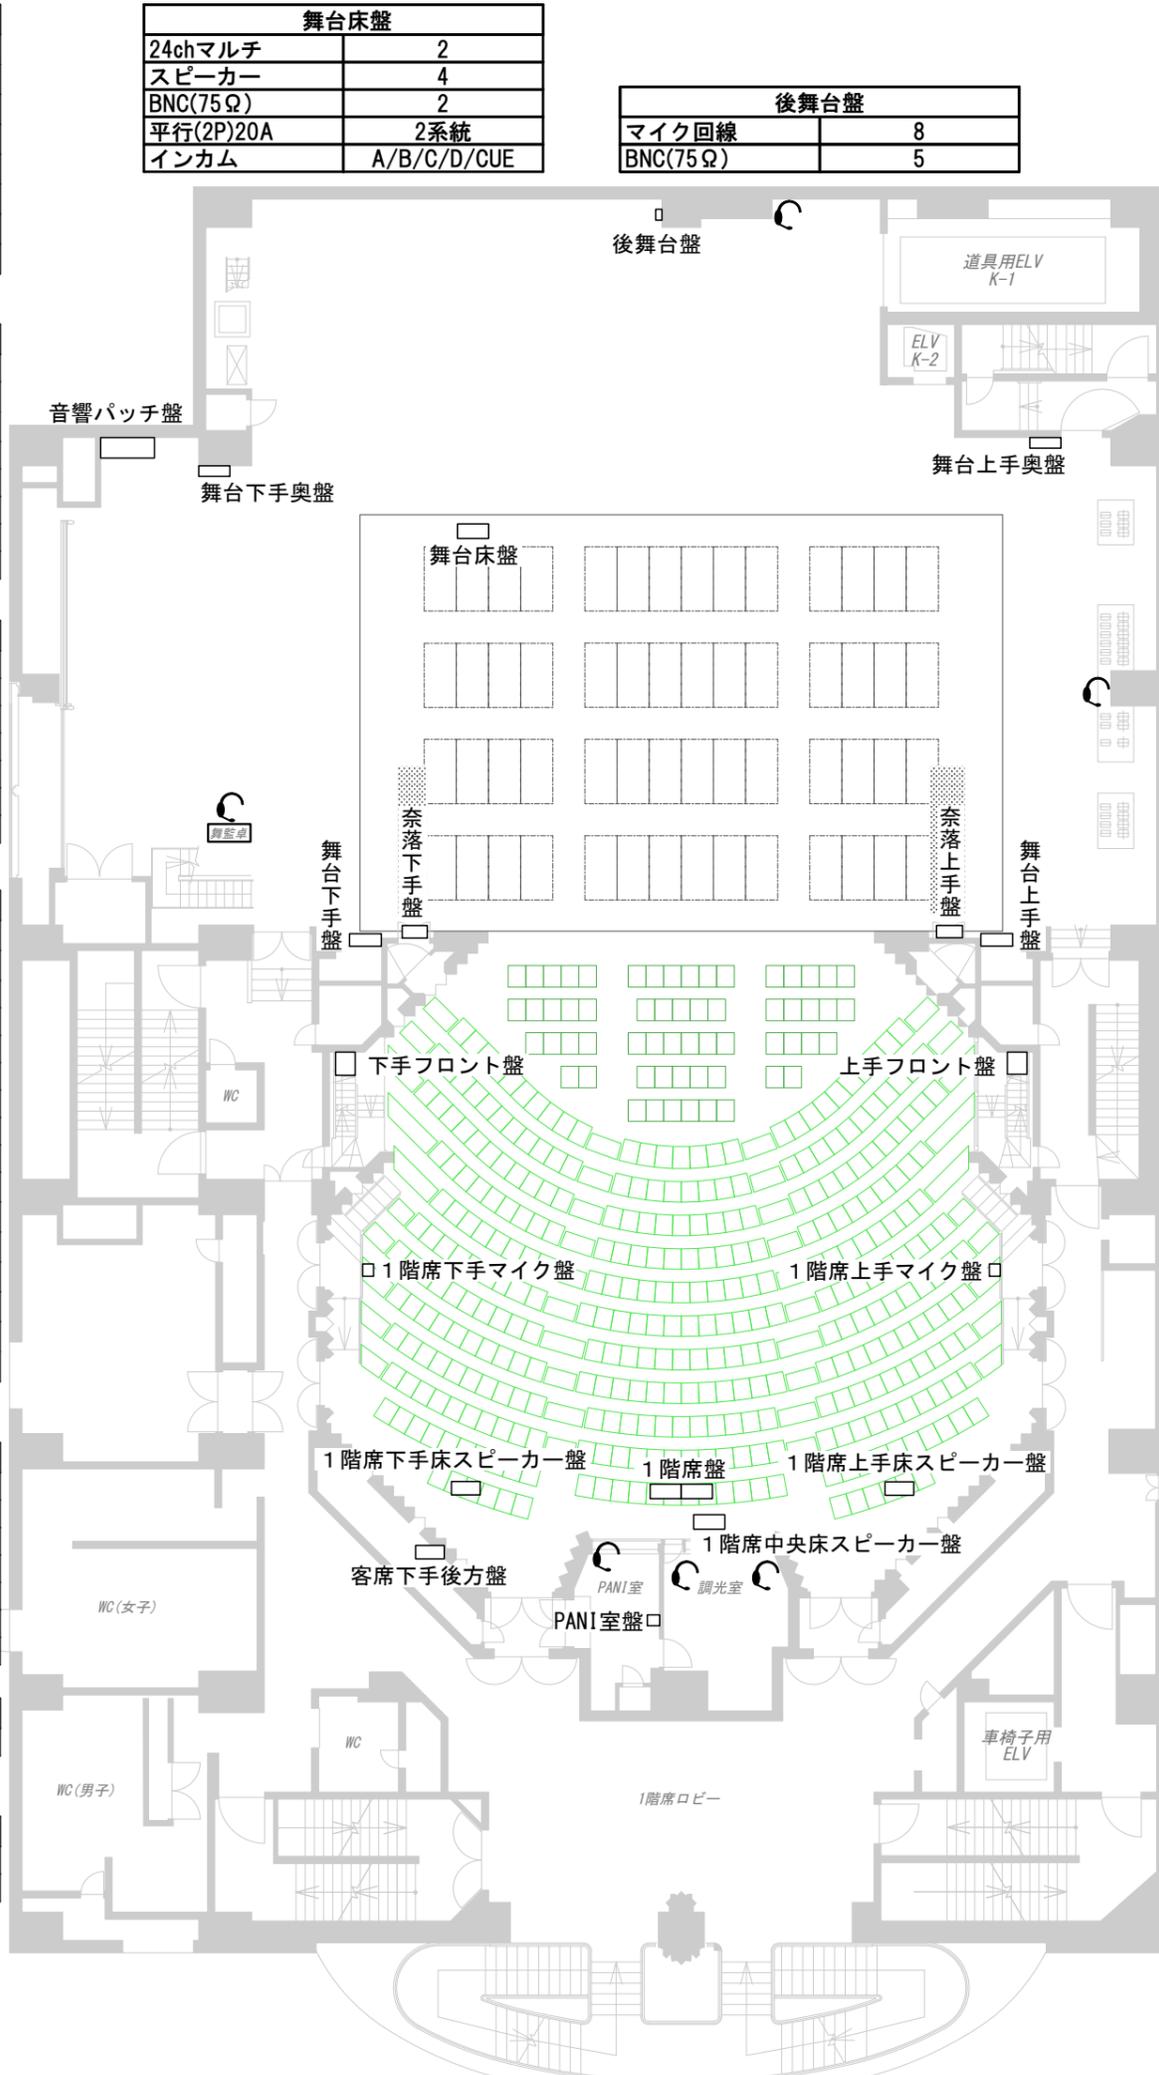

客席下手後方盤	
Dante回線	2 (Primary/Secondary)
DIGICO回線	1
WAVES回線	1
AMX回線	1
FREE LAN回線	2
WordClock OUT	1
Optocore	A/B

1階席中央床スピーカー盤	
スピーカー	4

PANI室盤	
マイク回線	8
BNC(75Ω)	5

1階席盤	
24chマルチ	5※
BNC(75Ω)	2
BNC(50Ω)	2
C型30A	1系統
平行(2P)20A	2系統
ガナリ用回線	1
インカム	8chマルチ×1
※ マルチ2・5は客席設置時使用不可	

インカムコンセント(A/B/C/D/CUE)




世田谷パブリックシアター

〒154-0004 東京都世田谷区太子堂4-1-1
TEL 03-5432-1522
FAX 03-5432-1529
sound@setagaya-ac.net

パブリックシアター音響回線図

5階～客席2階レベル～

2024年2月改定

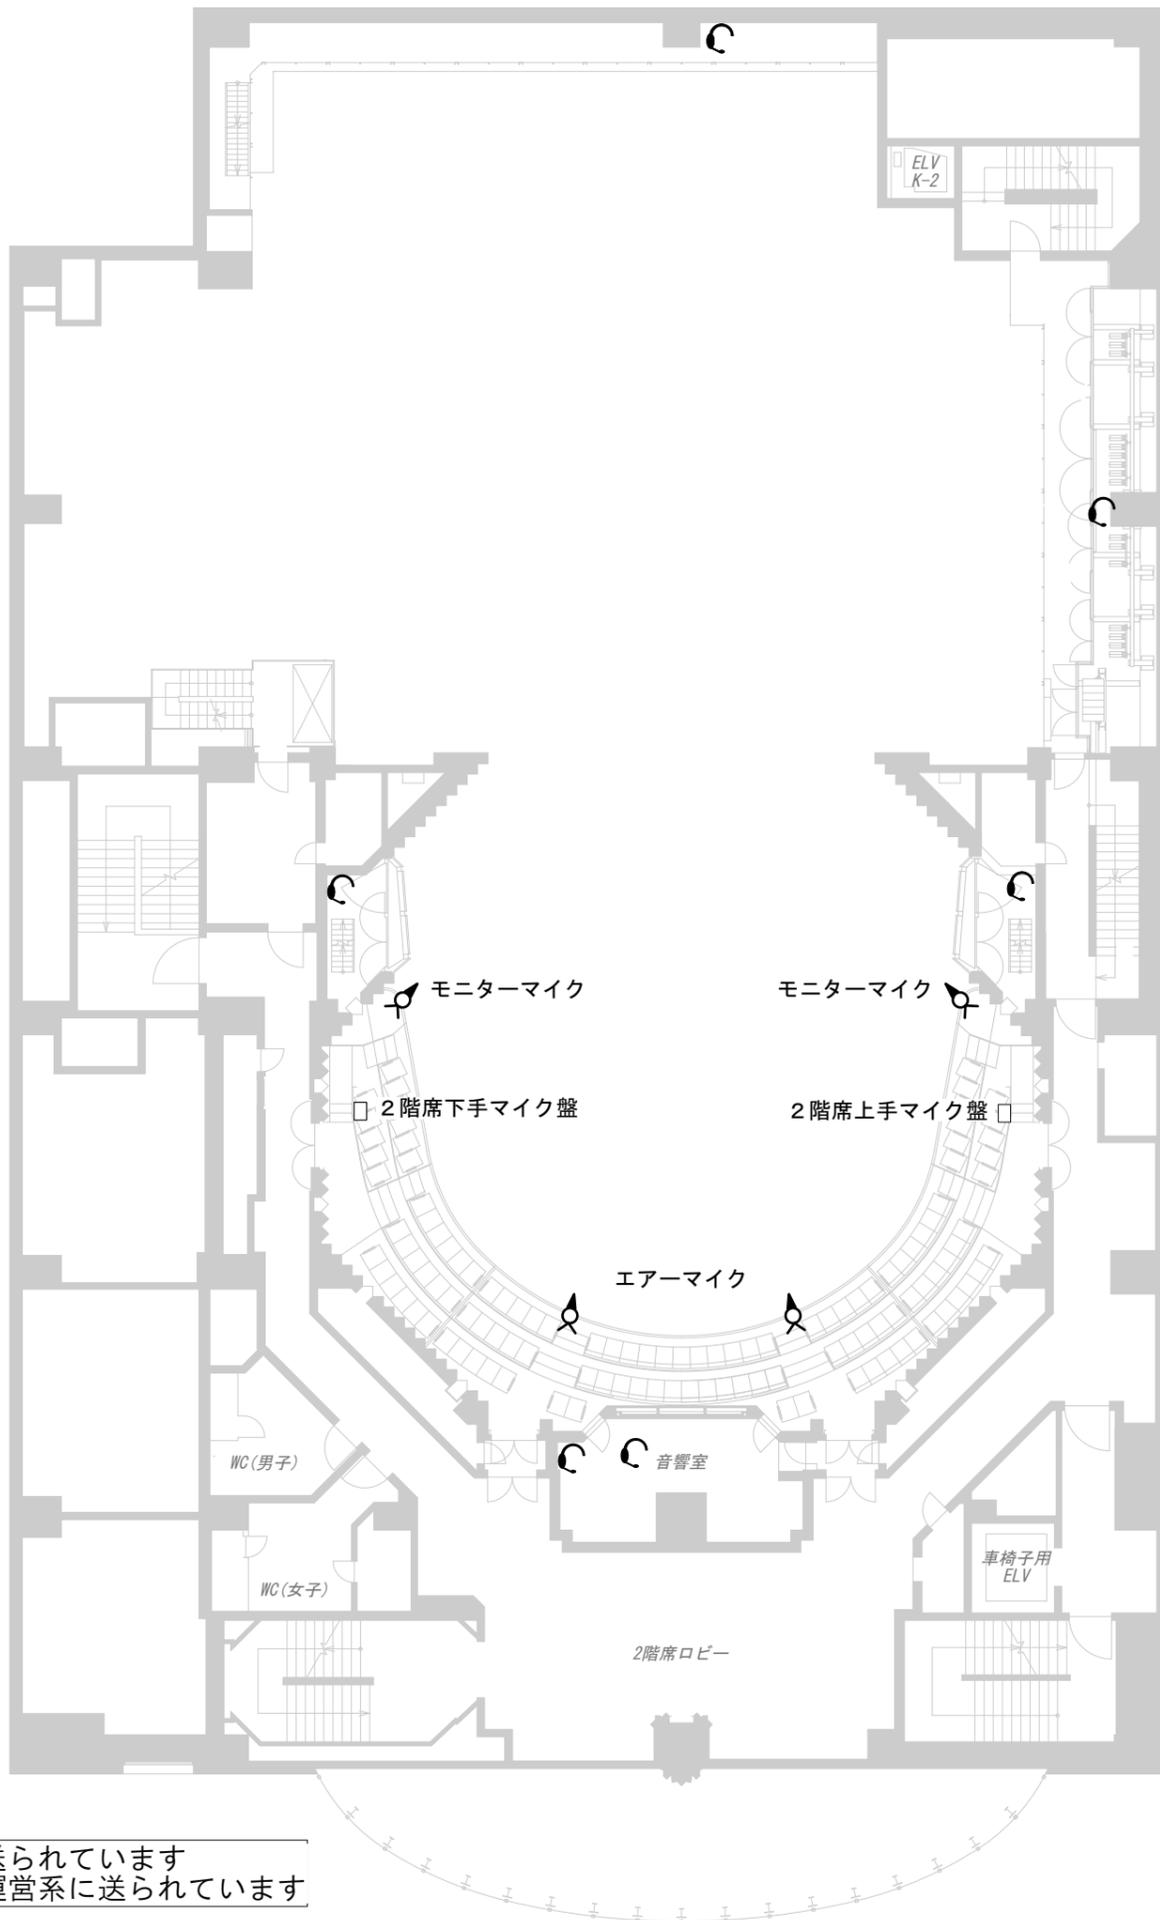

2階席下手マイク盤	
マイク回線	2

2階席上手マイク盤	
マイク回線	2

モニターマイク：楽屋系に送られています
 エアーマイク：ロビー・運営系に送られています




世田谷パブリックシアター

〒154-0004 東京都世田谷区太子堂4-1-1
 TEL 03-5432-1522
 FAX 03-5432-1529
 sound@setagaya-ac.net

パブリックシアター音響回線図

6階～客席3階レベル～

2024年2月改定

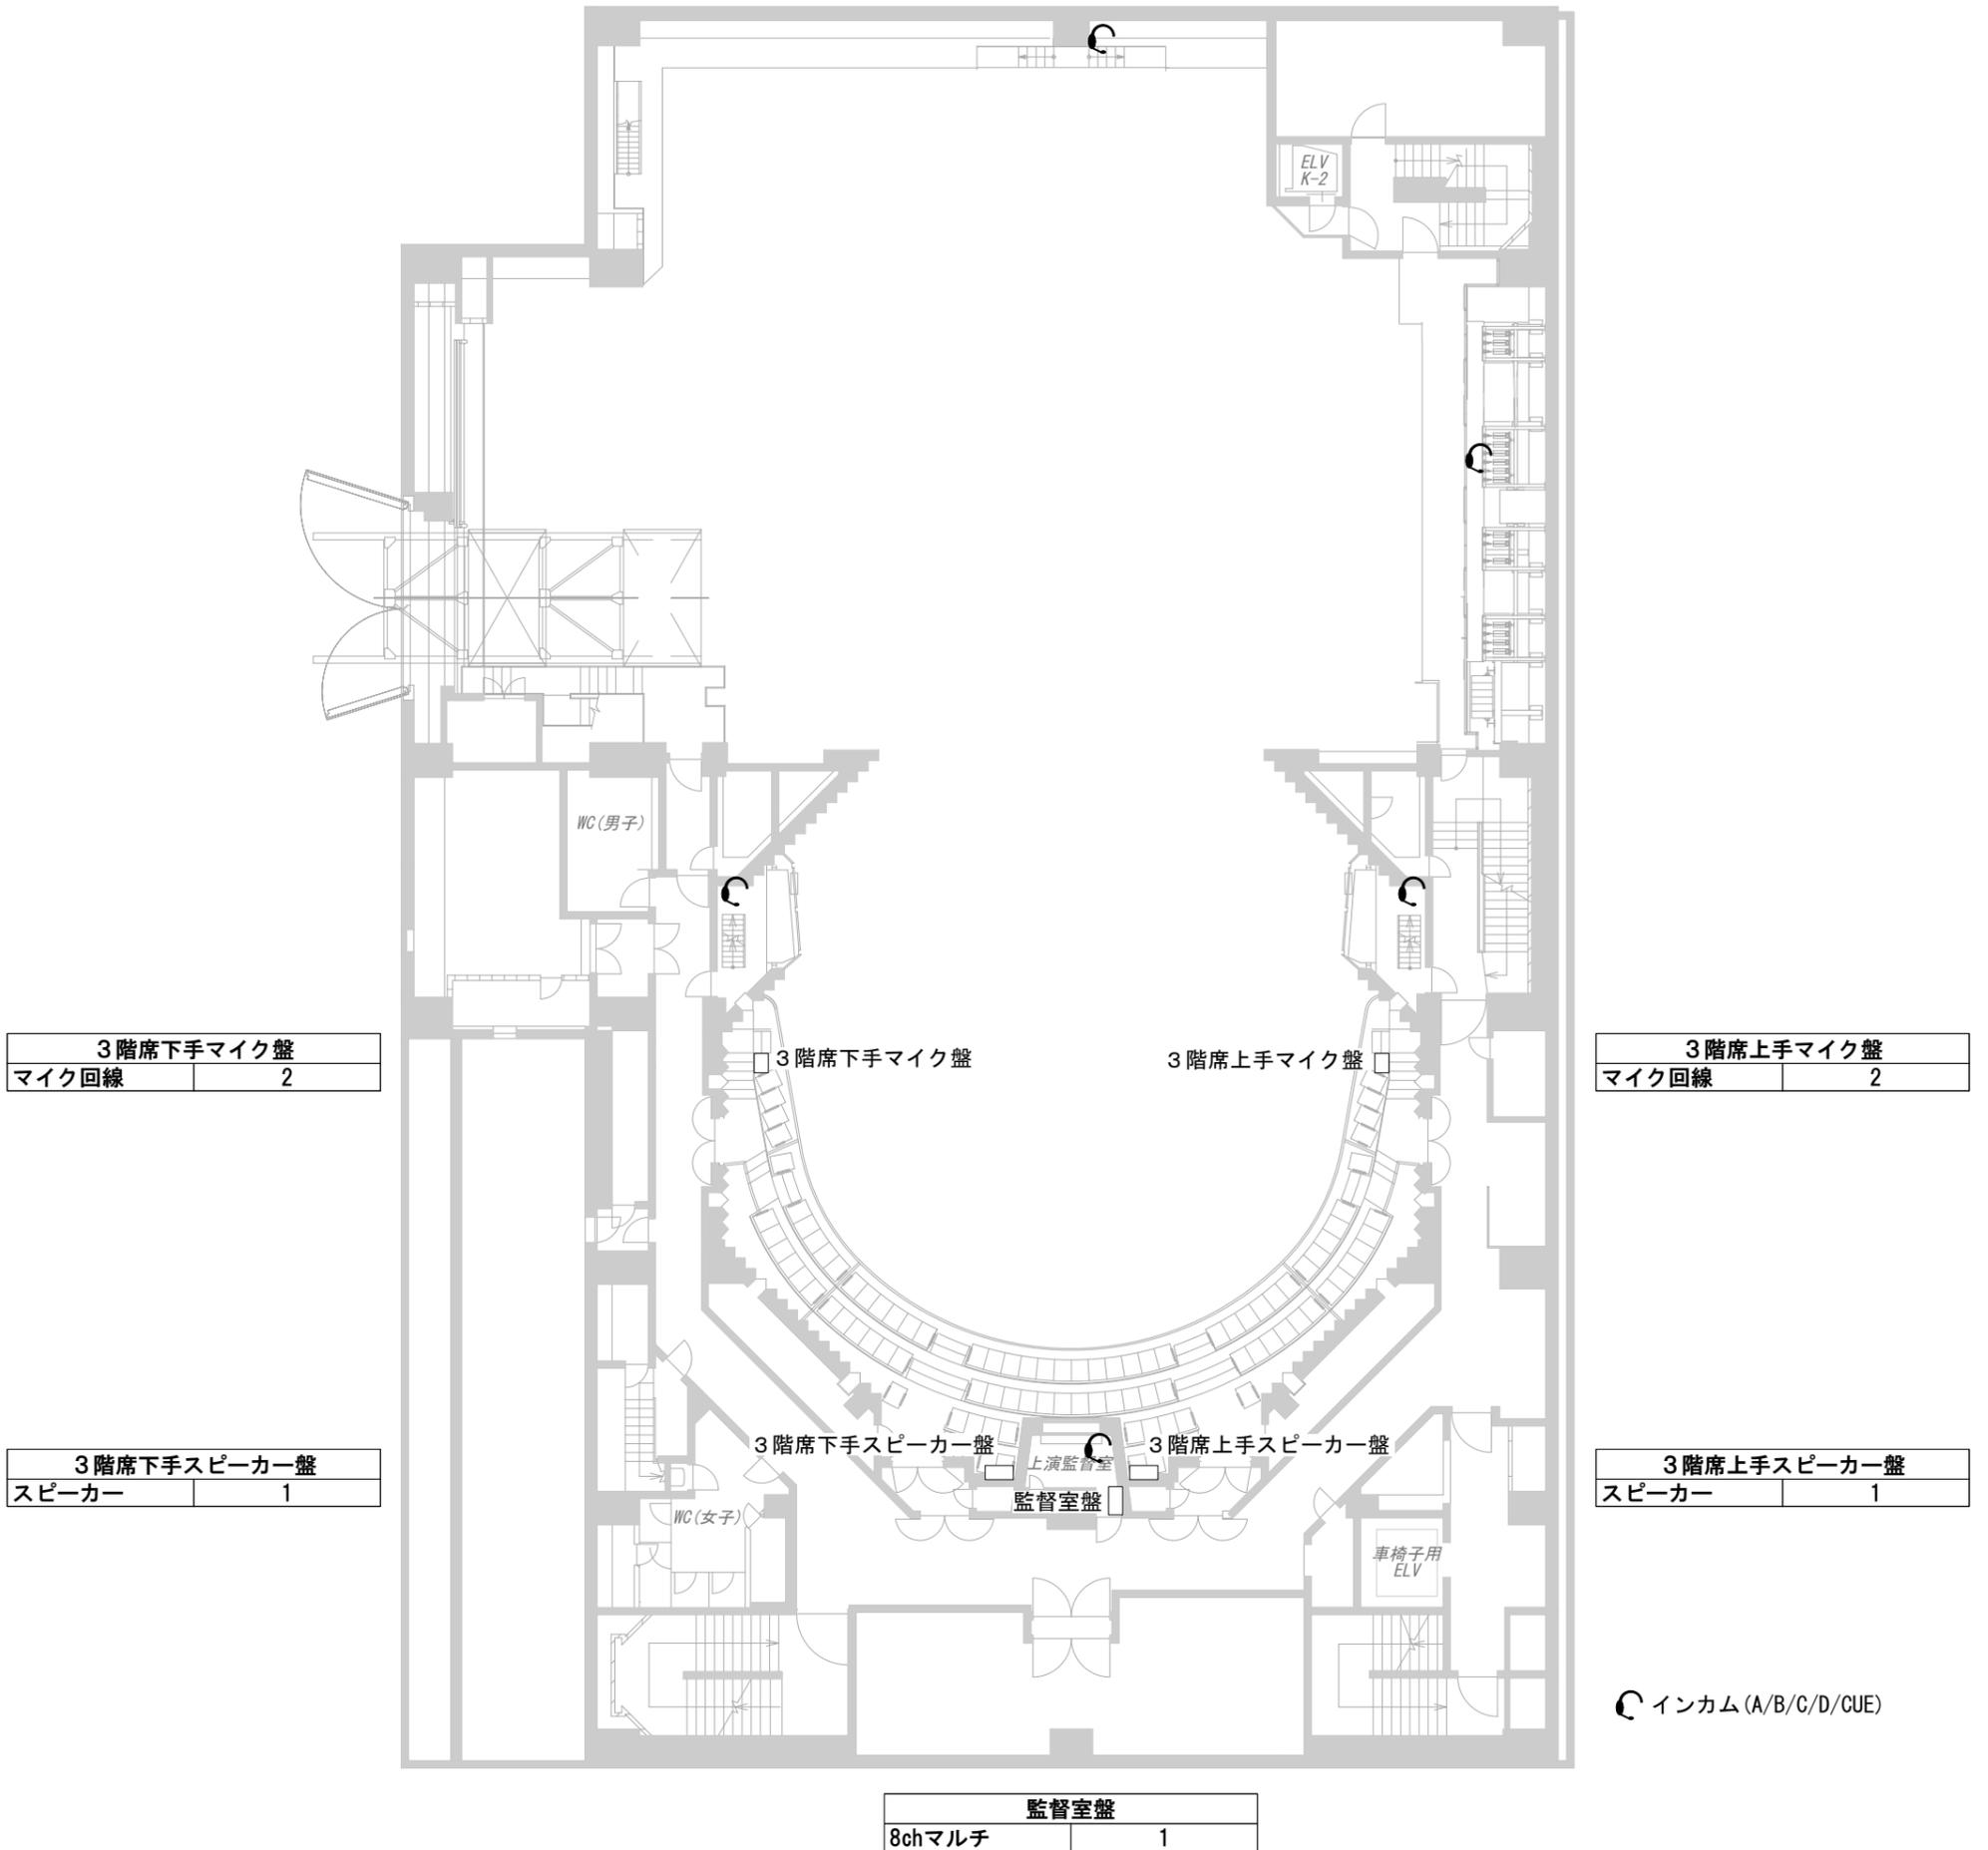


世田谷パブリックシアター

〒154-0004 東京都世田谷区太子堂4-1-1
 TEL 03-5432-1522
 FAX 03-5432-1529
 sound@setagaya-ac.net

パブリックシアター音響回線図

7階～客席上部レベル～

2024年2月改定

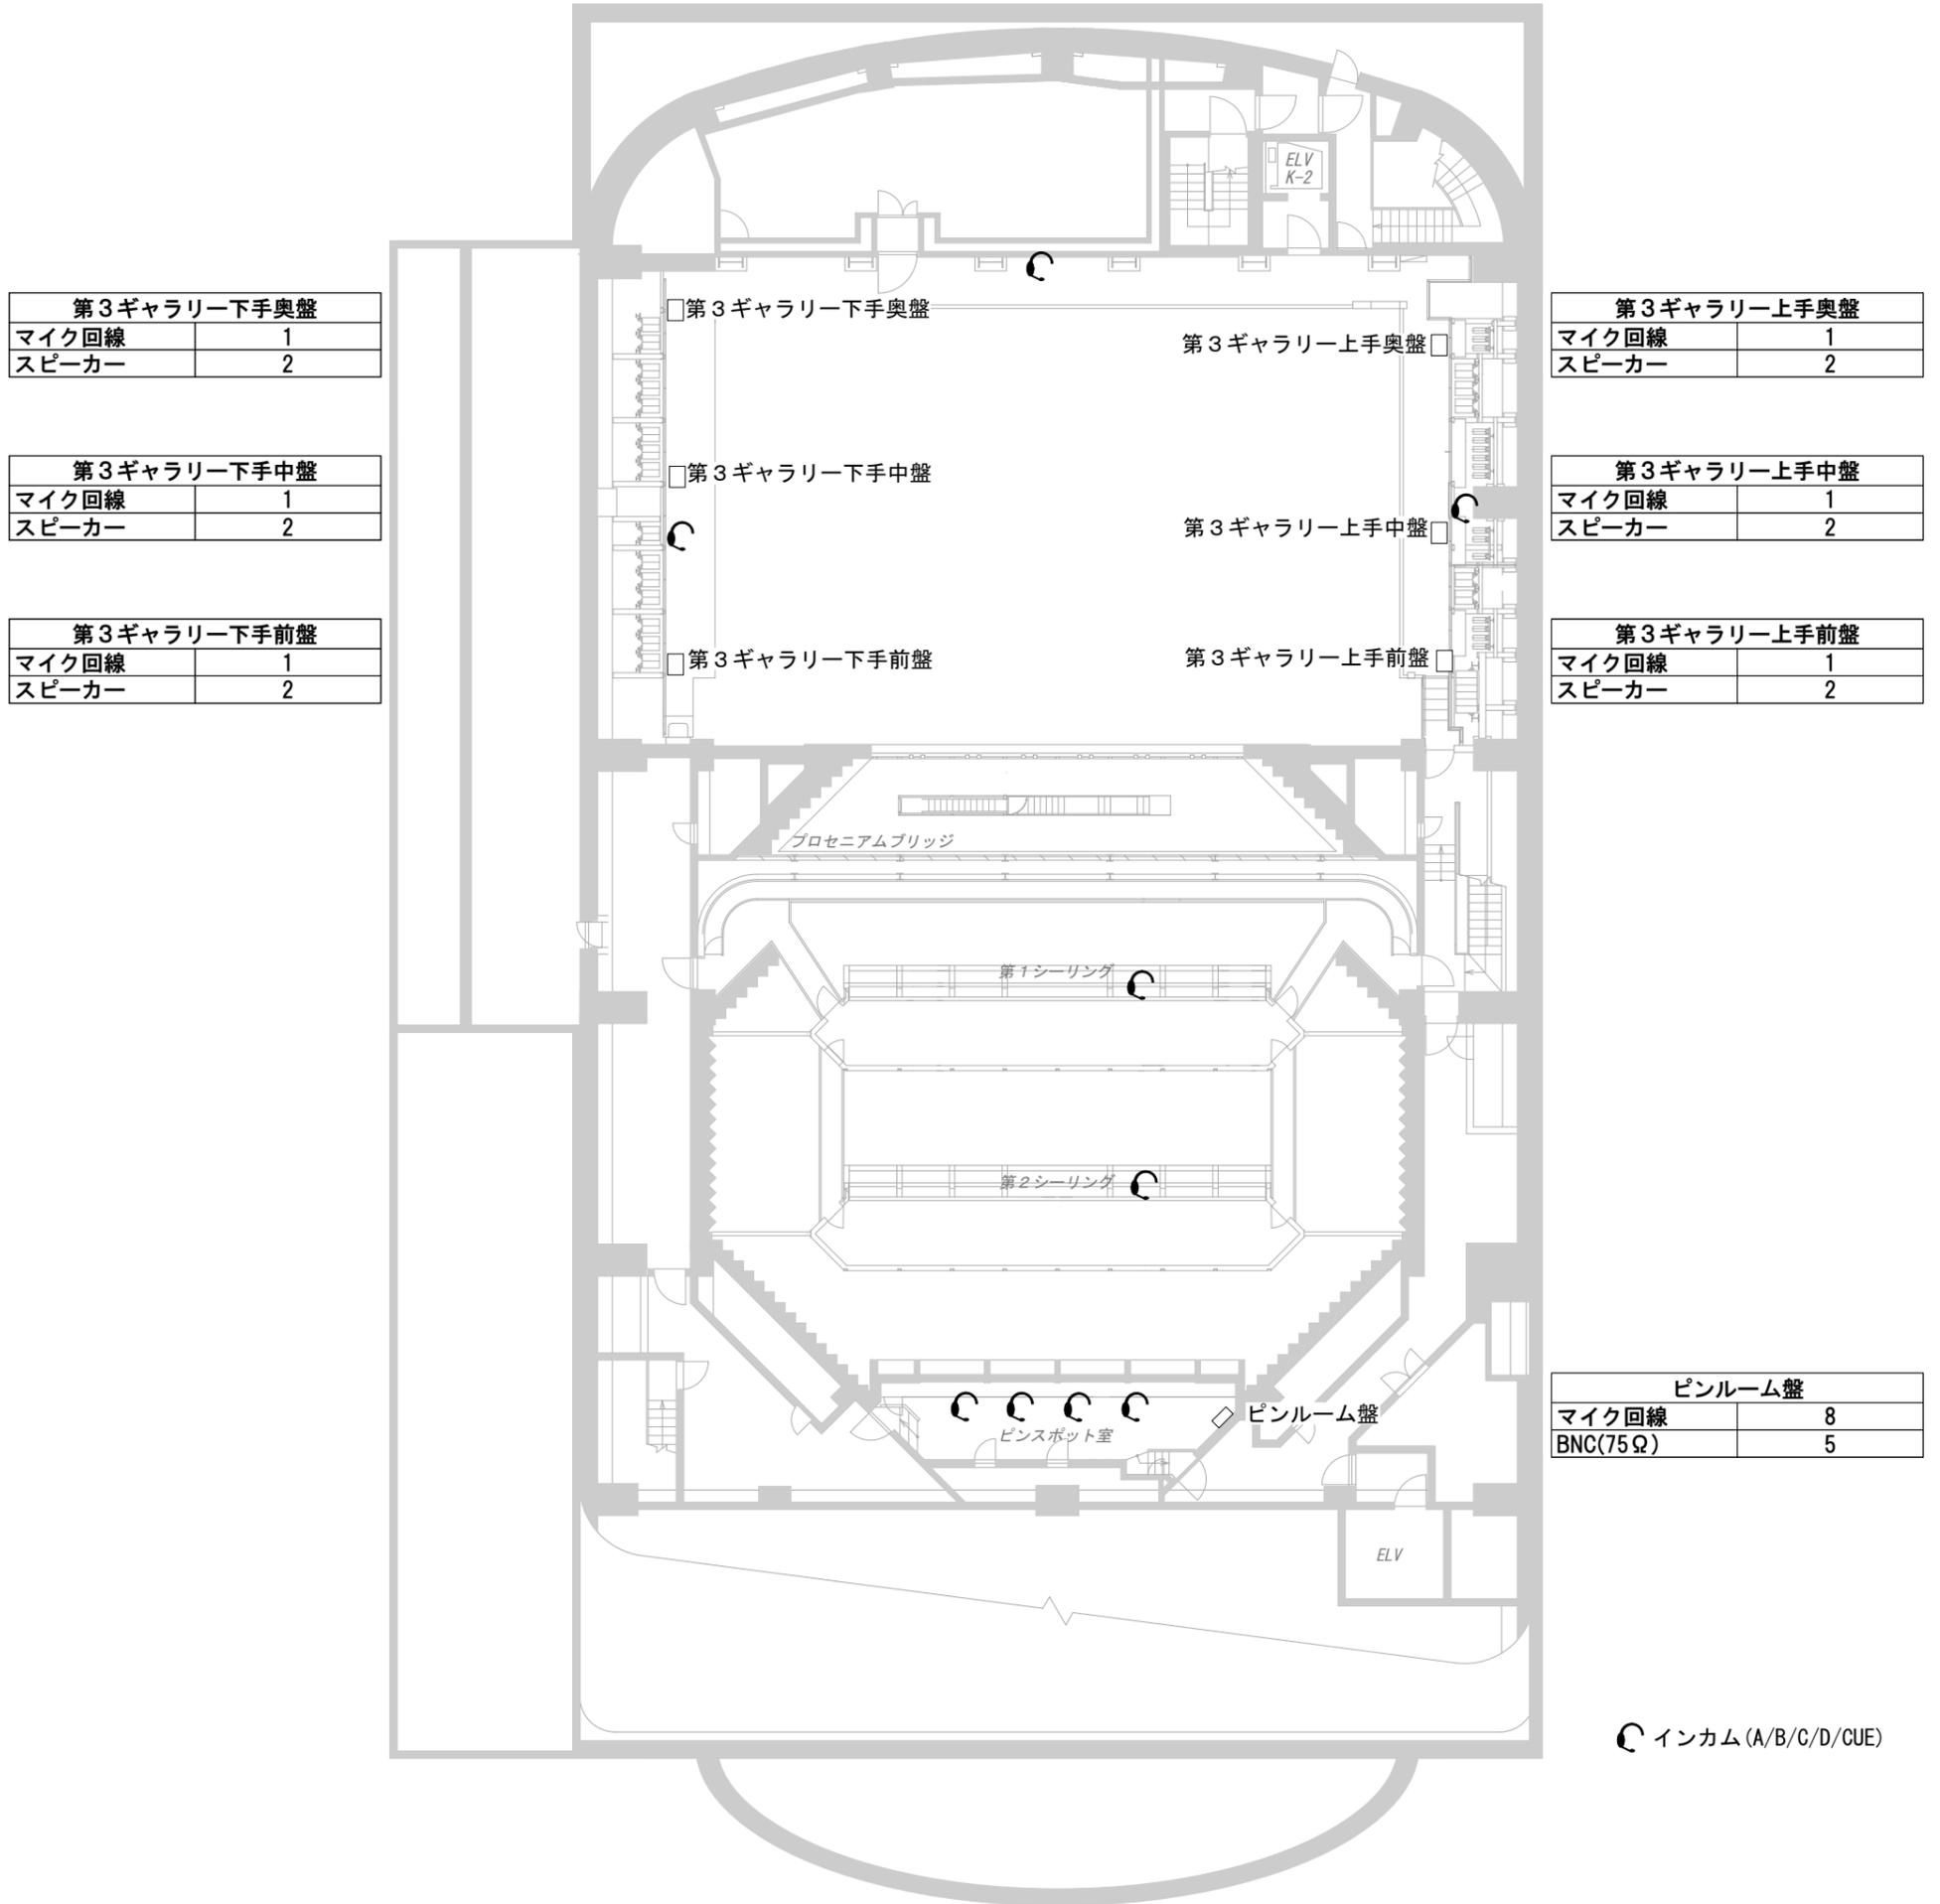

第3ギャラリー下手奥盤	
マイク回線	1
スピーカー	2

第3ギャラリー下手中盤	
マイク回線	1
スピーカー	2

第3ギャラリー下手前盤	
マイク回線	1
スピーカー	2

第3ギャラリー上手奥盤	
マイク回線	1
スピーカー	2

第3ギャラリー上手中盤	
マイク回線	1
スピーカー	2

第3ギャラリー上手前盤	
マイク回線	1
スピーカー	2

ピンルーム盤	
マイク回線	8
BNC(75Ω)	5

● インカム (A/B/C/D/CUE)




世田谷パブリックシアター

〒154-0004 東京都世田谷区太子堂4-1-1
 TEL 03-5432-1522
 FAX 03-5432-1529
 sound@setagaya-ac.net

パブリックシアター音響回線図

8階～アンプ室レベル～

2024年2月改定

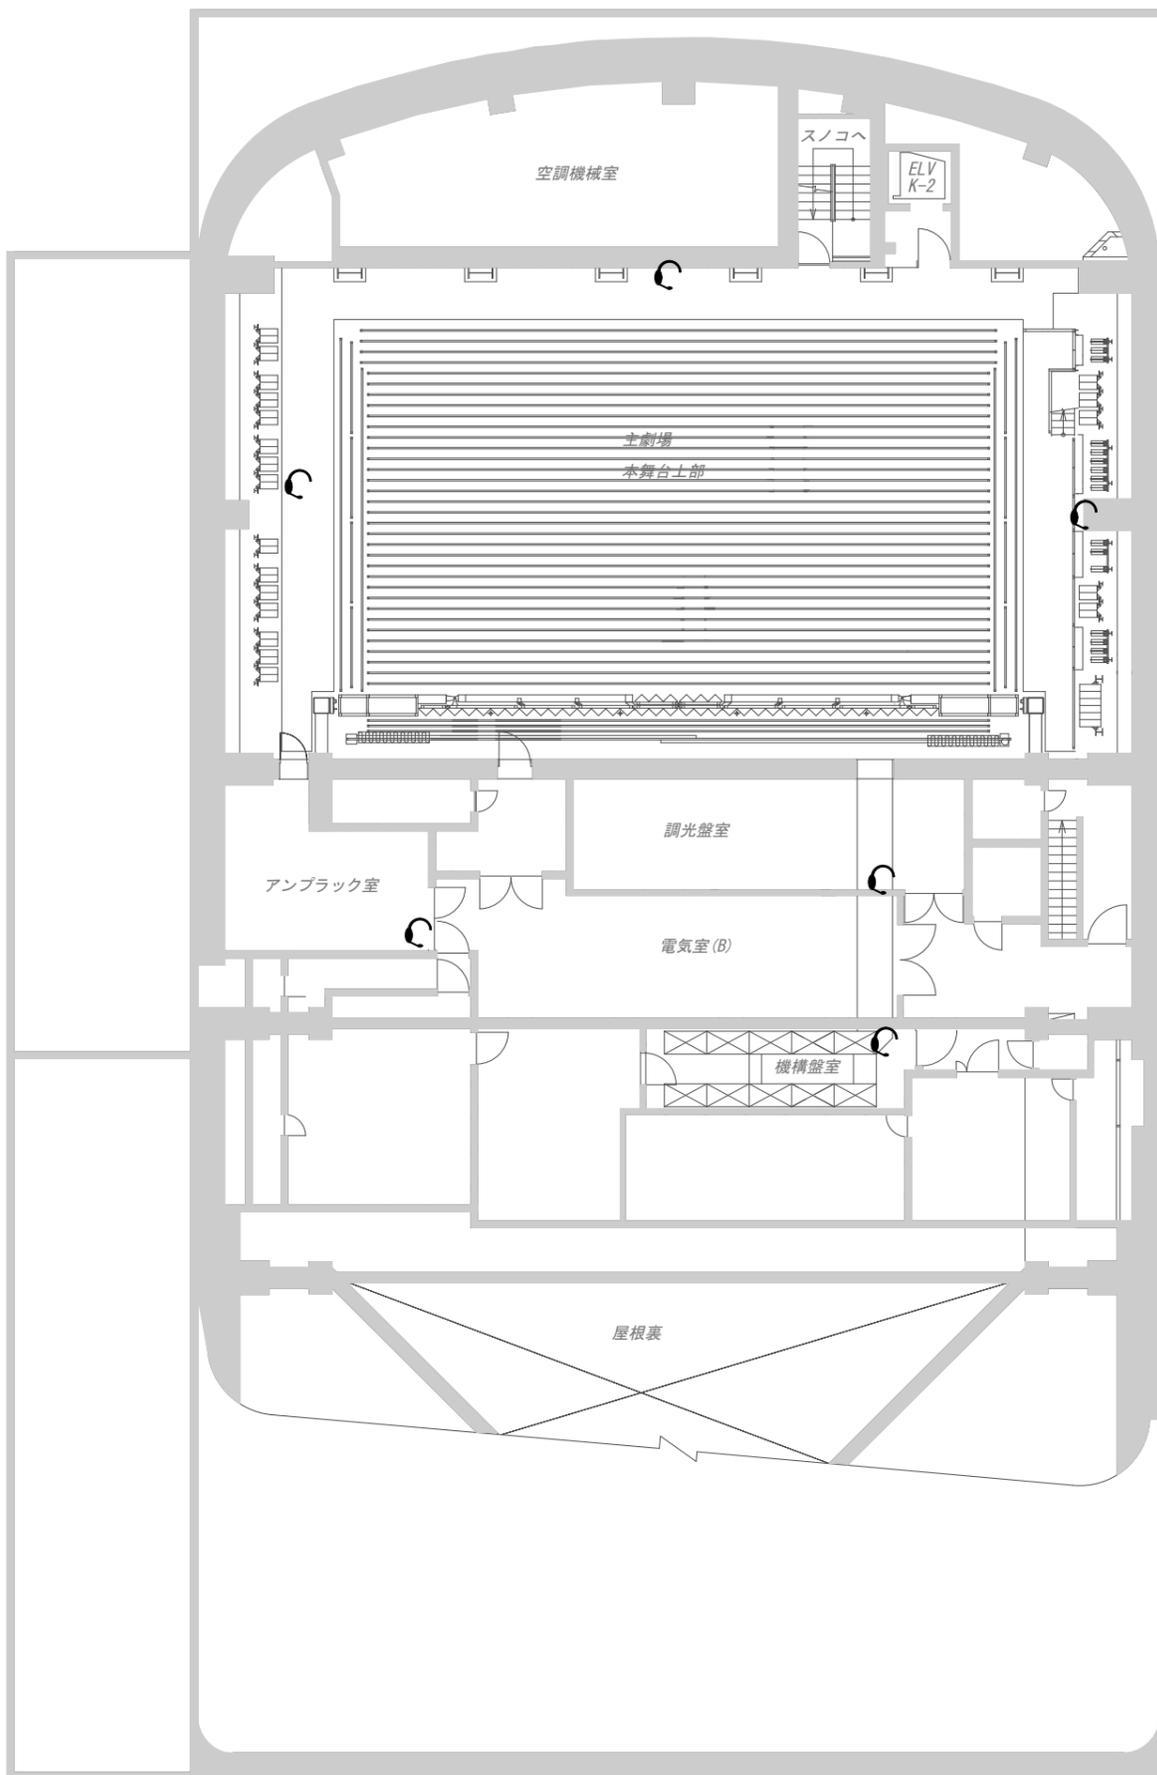

ⓐ インカム (A/B/C/D/CUE)

※9階スノコに音響回線あり

スノコ下手盤	
マイク回線	4
スピーカー	4
BNC(75Ω)	1
BNC(50Ω)	1
平行(2P)20A	1系統
インカム	A/B/C/D/CUE

スノコ上手盤	
マイク回線	4
スピーカー	4
BNC(75Ω)	1
BNC(50Ω)	1
平行(2P)20A	1系統
インカム	A/B/C/D/CUE



世田谷パブリックシアター

〒154-0004 東京都世田谷区太子堂4-1-1
 TEL 03-5432-1522
 FAX 03-5432-1529
 sound@setagaya-ac.net