


パブリックシアタースピーカー図面

4階～客席1階レベル～

2024年2月改定

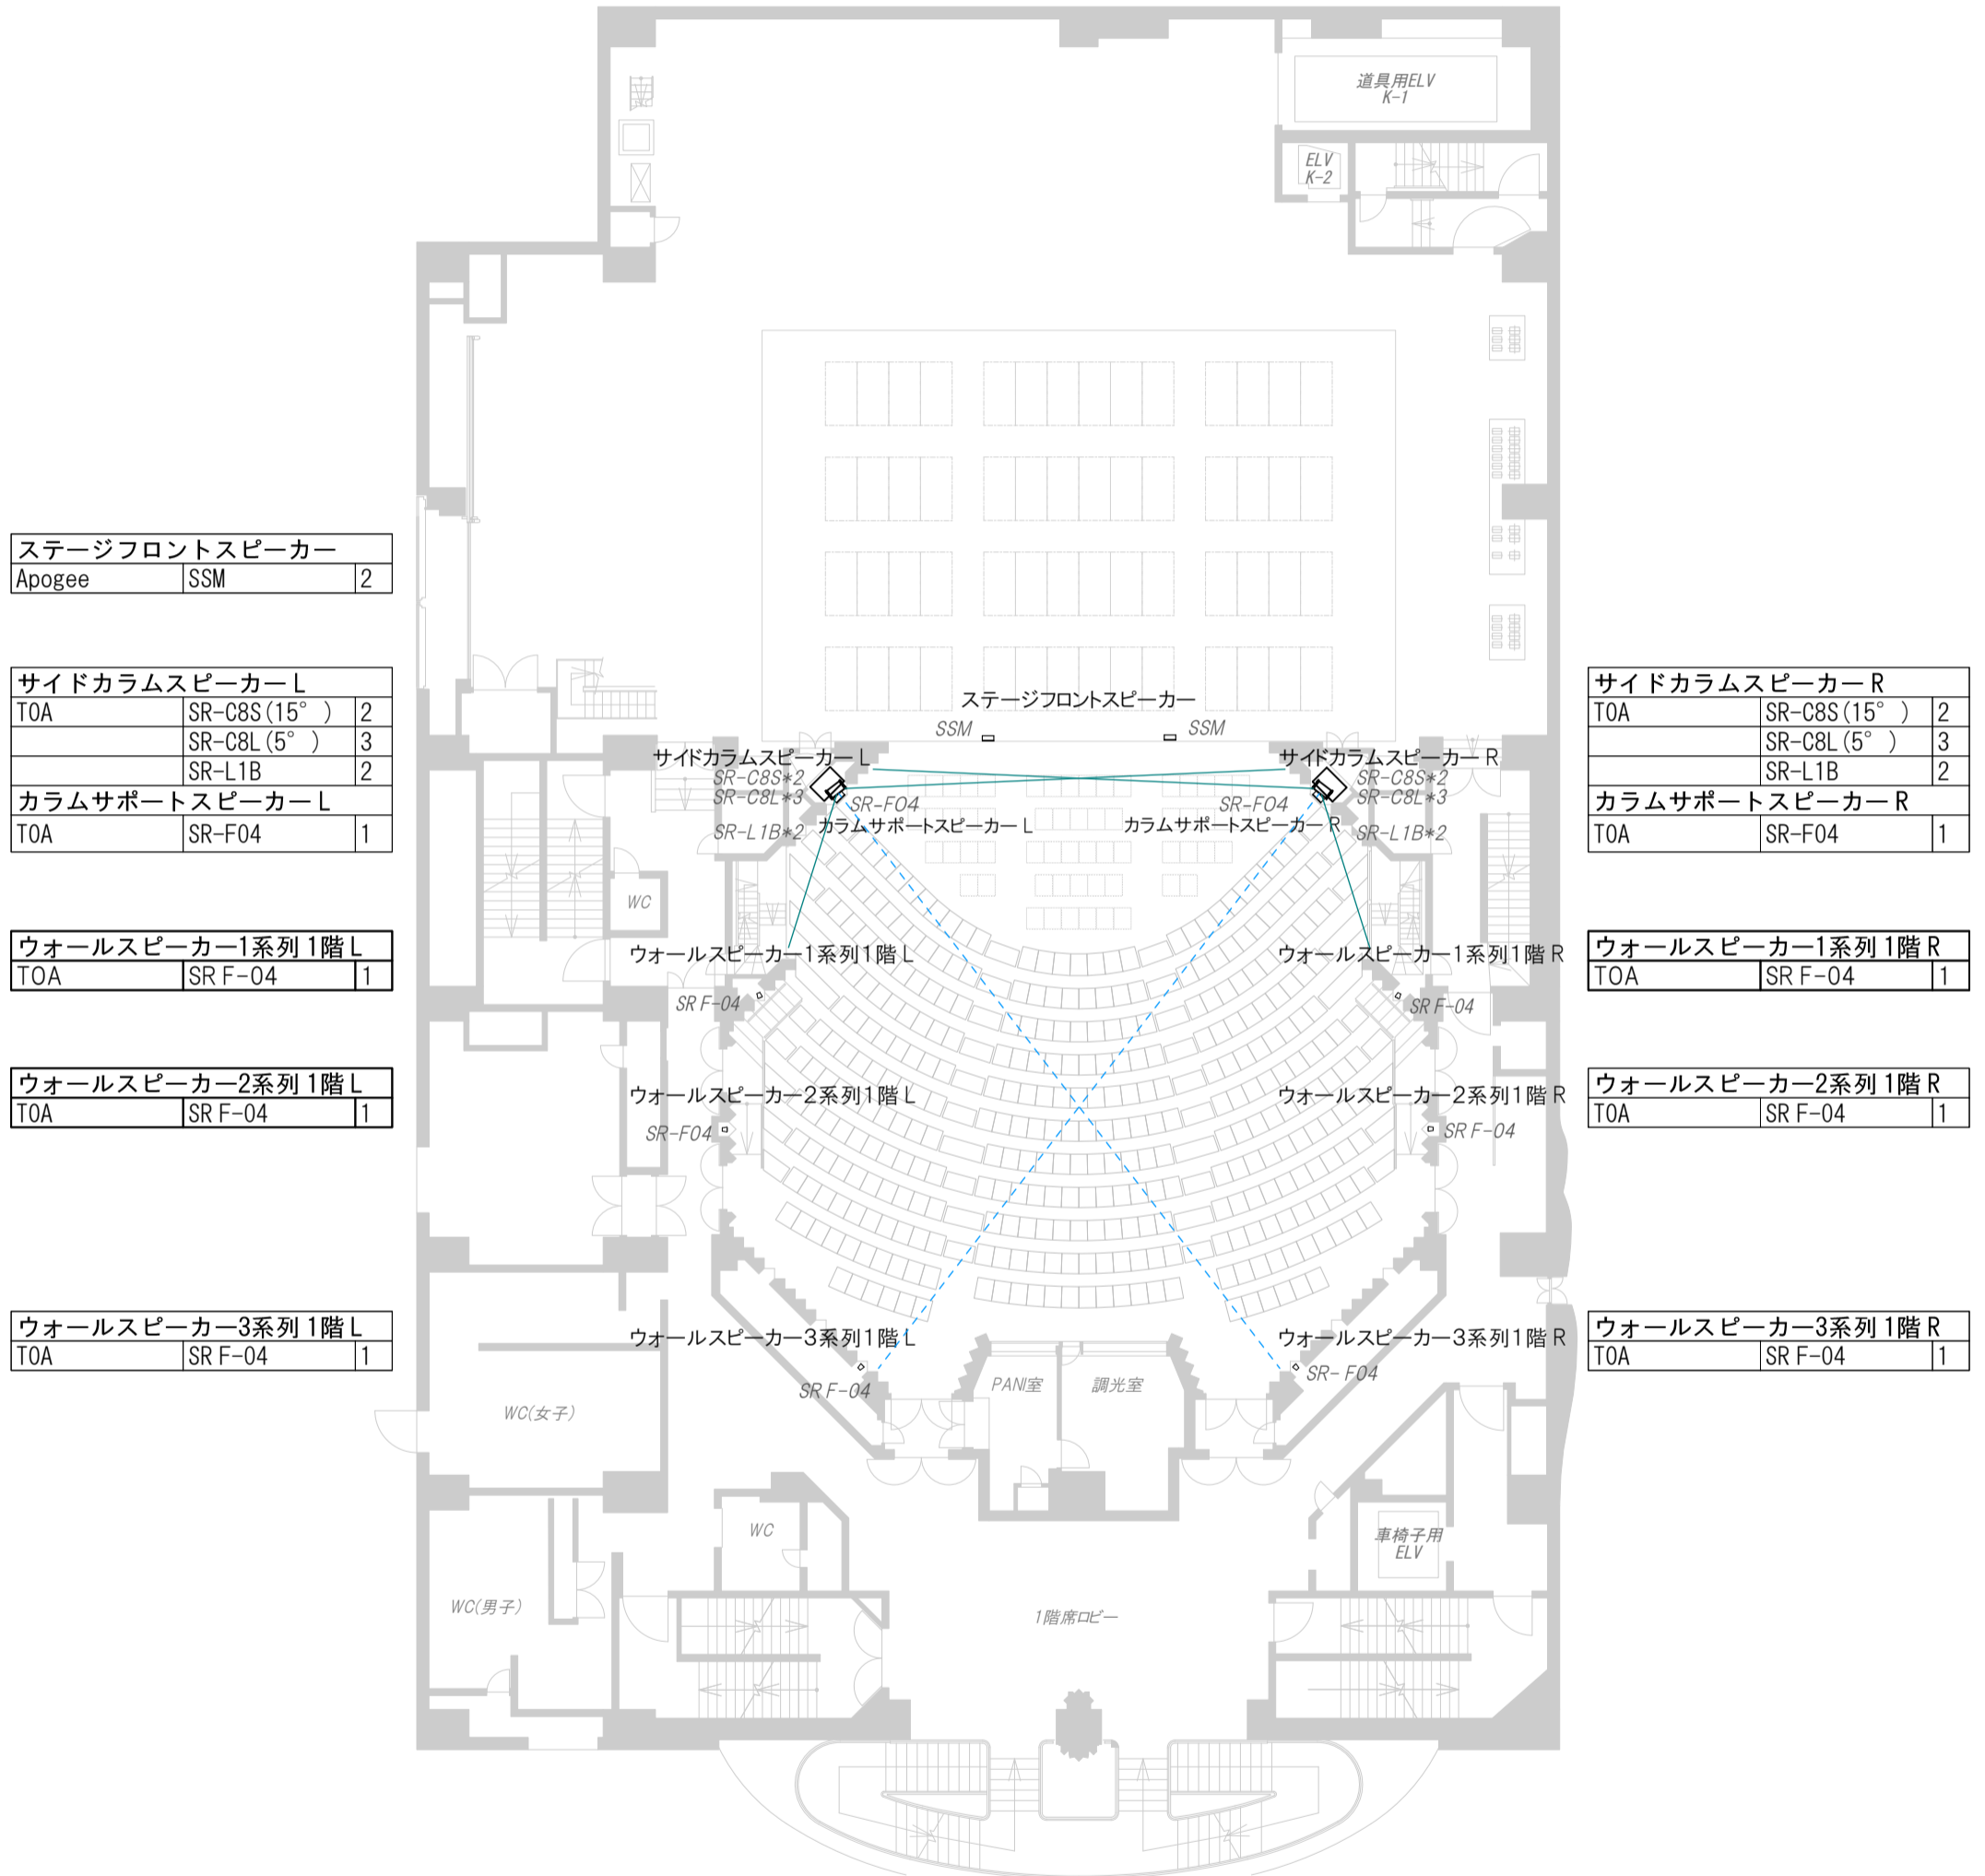

ステージフロントスピーカー		
Apogee	SSM	2

サイドコラムスピーカーL		
TOA	SR-C8S(15°)	2
	SR-C8L(5°)	3
	SR-L1B	2
カラムサポートスピーカーL		
TOA	SR-F04	1

ウォールスピーカー1系列1階L		
TOA	SR F-04	1

ウォールスピーカー2系列1階L		
TOA	SR F-04	1

ウォールスピーカー3系列1階L		
TOA	SR F-04	1

サイドコラムスピーカーR		
TOA	SR-C8S(15°)	2
	SR-C8L(5°)	3
	SR-L1B	2
カラムサポートスピーカーR		
TOA	SR-F04	1

ウォールスピーカー1系列1階R		
TOA	SR F-04	1

ウォールスピーカー2系列1階R		
TOA	SR F-04	1

ウォールスピーカー3系列1階R		
TOA	SR F-04	1




世田谷パブリックシアター

〒154-0004 東京都世田谷区太子堂4-1-1
 TEL 03-5432-1522
 FAX 03-5432-1529
 sound@setagaya-ac.net

パブリックシアタースピーカー図面

5階～客席2階レベル～

2024年2月改定

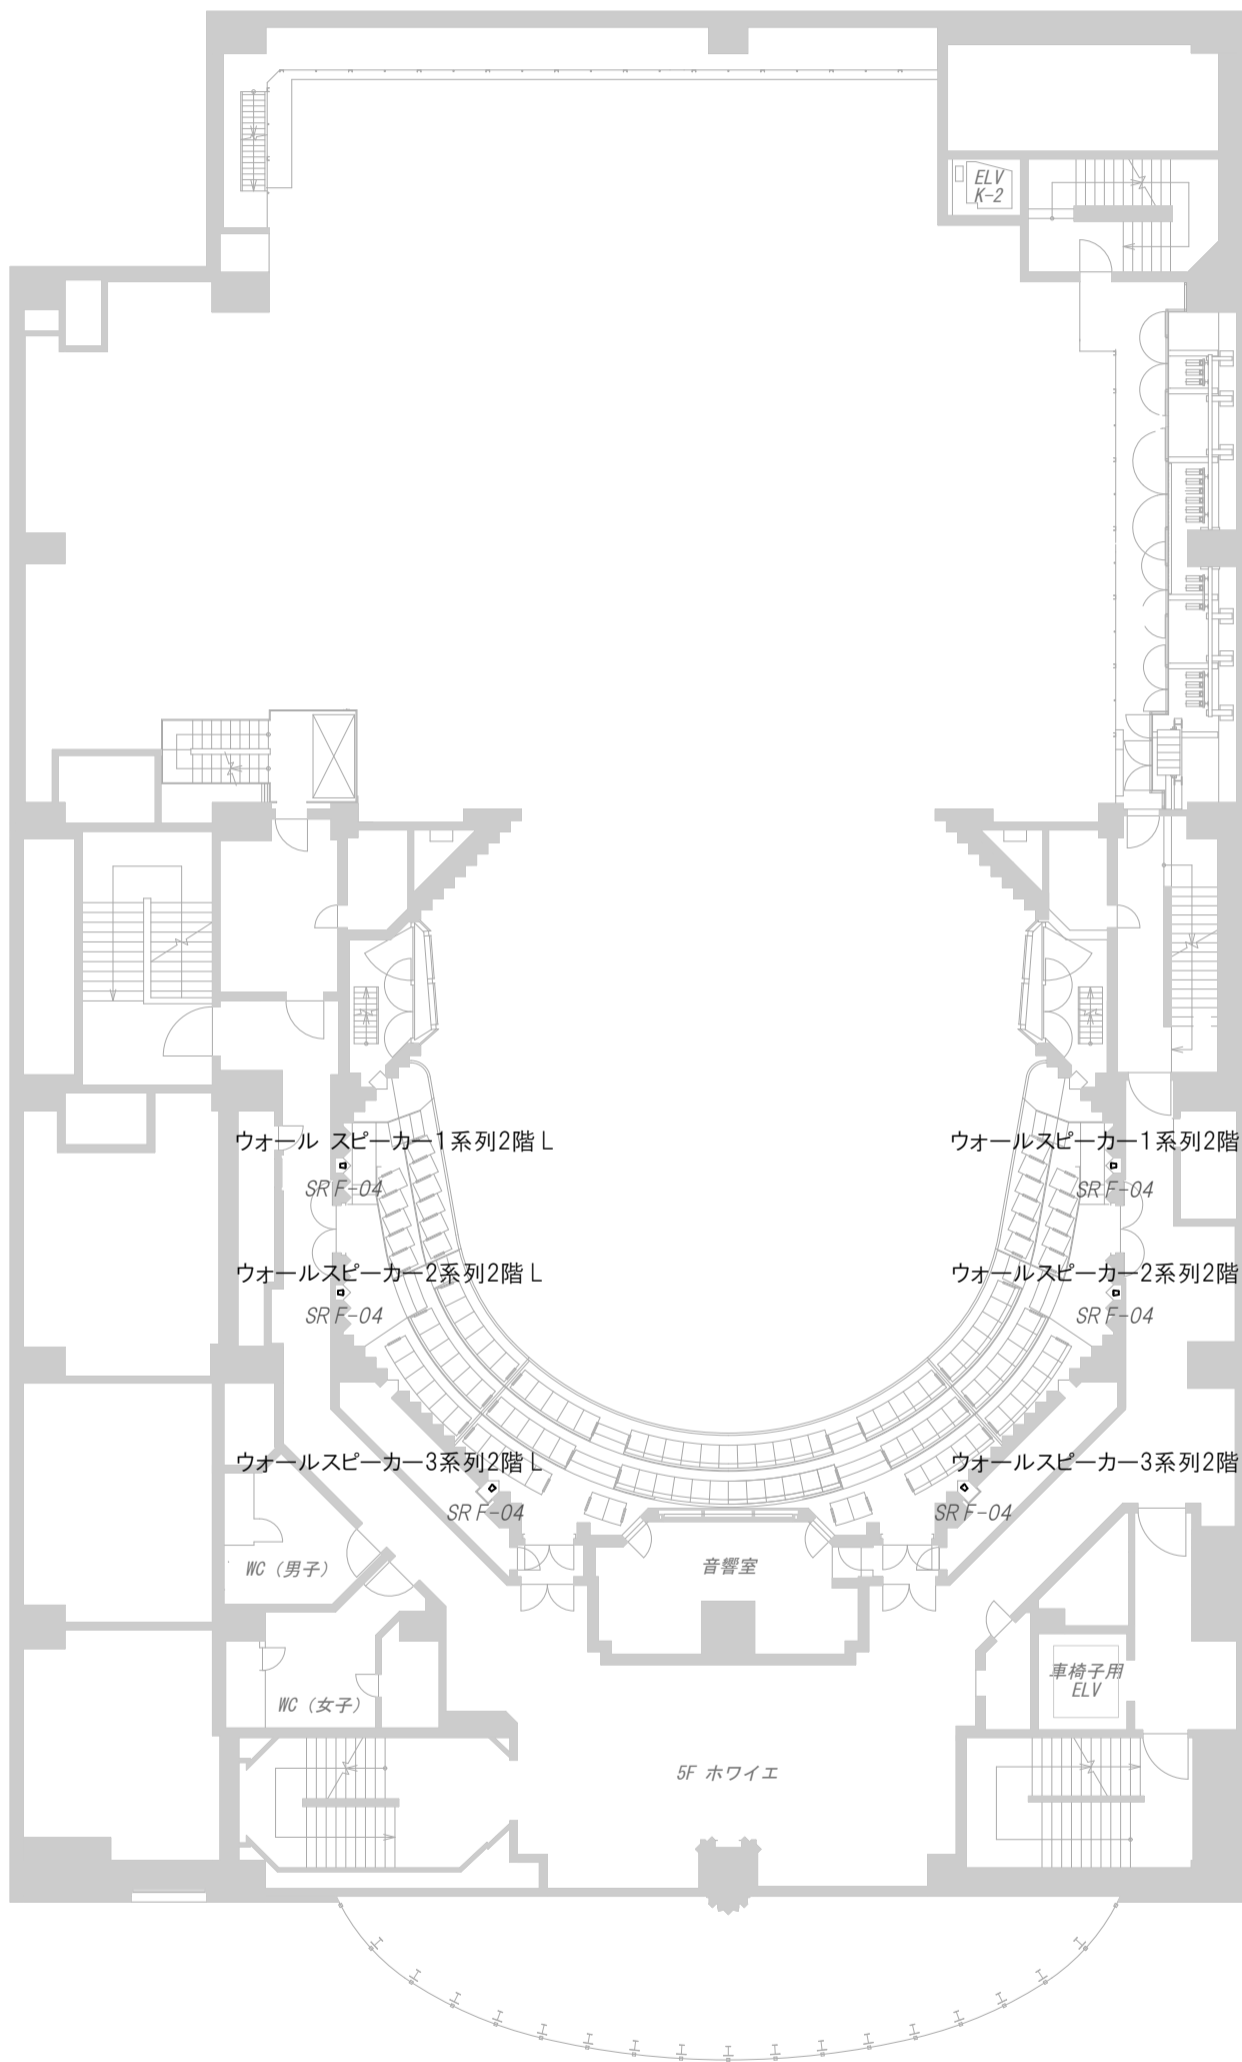

ウォールスピーカー1系列 2階 L		
TOA	SR F-04	1

ウォールスピーカー1系列2階 L
SR F-04

ウォールスピーカー1系列2階 R
SR F-04

ウォールスピーカー1系列 2階 R		
TOA	SR F-04	1

ウォールスピーカー2系列 2階 L		
TOA	SR F-04	1

ウォールスピーカー2系列2階 L
SR F-04

ウォールスピーカー2系列2階 R
SR F-04

ウォールスピーカー2系列 2階 R		
TOA	SR F-04	1

ウォールスピーカー3系列 2階 L		
TOA	SR F-04	1

ウォールスピーカー3系列2階 L
SR F-04

ウォールスピーカー3系列2階 R
SR F-04

ウォールスピーカー3系列 2階 R		
TOA	SR F-04	1

WC (男子)

音響室

WC (女子)

車椅子用
ELV

5F ホワイエ




世田谷パブリックシアター

〒154-0004 東京都世田谷区太子堂4-1-1
TEL 03-5432-1522
FAX 03-5432-1529
sound@setagaya-ac.net

パブリックシアタースピーカー図面

6階～客席3階レベル～

2024年2月改定

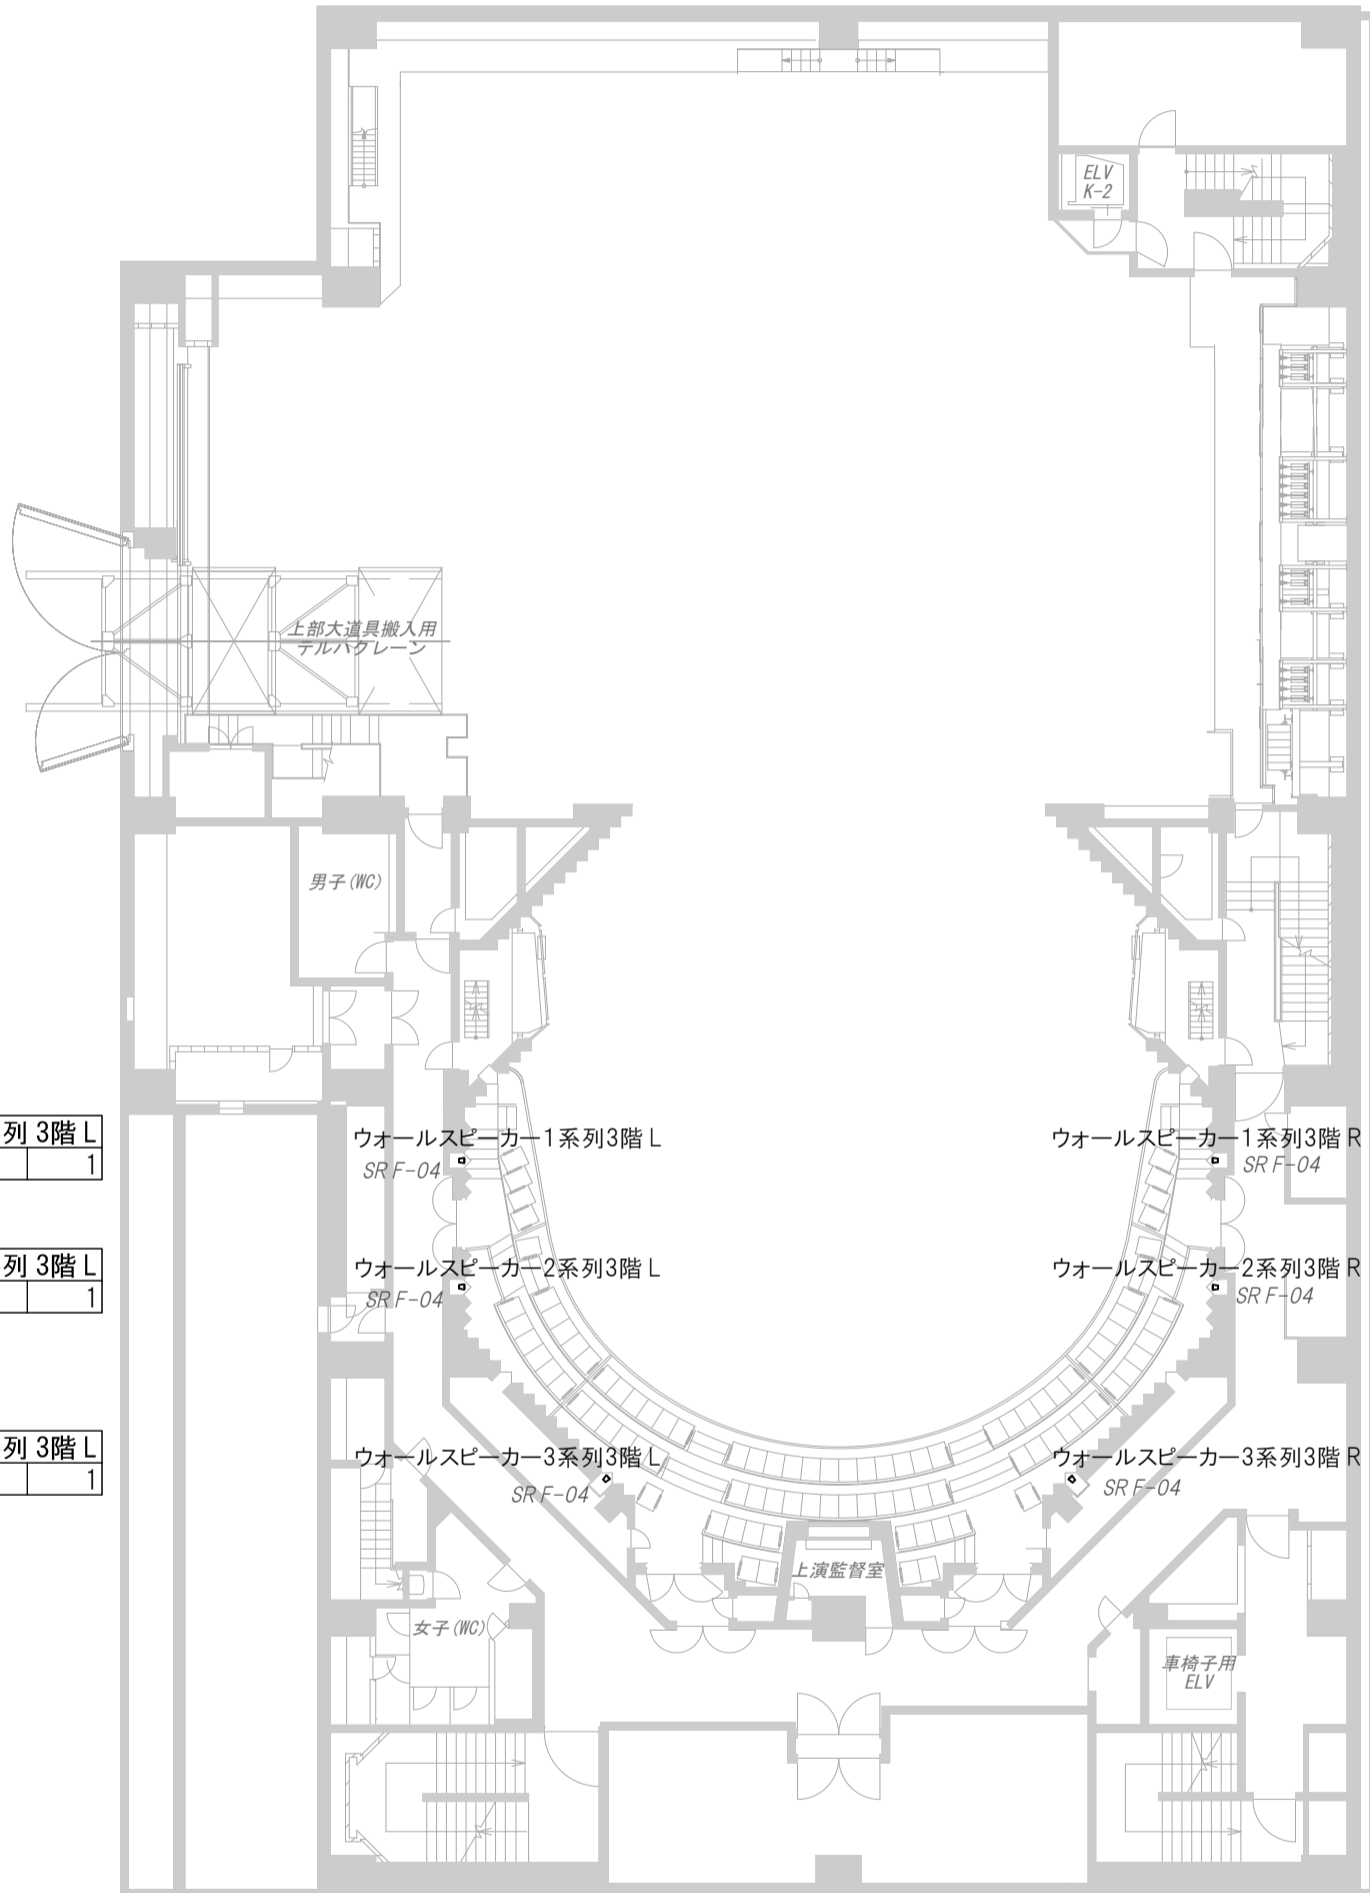

ウォールスピーカー1系列 3階 L		
TOA	SR F-04	1

ウォールスピーカー2系列 3階 L		
TOA	SR F-04	1

ウォールスピーカー3系列 3階 L		
TOA	SR F-04	1

ウォールスピーカー1系列3階 L
SR F-04

ウォールスピーカー2系列3階 L
SR F-04

ウォールスピーカー3系列3階 L
SR F-04

ウォールスピーカー1系列3階 R
SR F-04

ウォールスピーカー2系列3階 R
SR F-04

ウォールスピーカー3系列3階 R
SR F-04

ウォールスピーカー1系列 3階 R		
TOA	SR F-04	1

ウォールスピーカー2系列 3階 R		
TOA	SR F-04	1

ウォールスピーカー3系列 3階 R		
TOA	SR F-04	1




世田谷パブリックシアター

〒154-0004 東京都世田谷区太子堂4-1-1
TEL 03-5432-1522
FAX 03-5432-1529
sound@setagaya-ac.net

パブリックシアタースピーカー図面

7階～客席上部レベル～

2024年2月改定

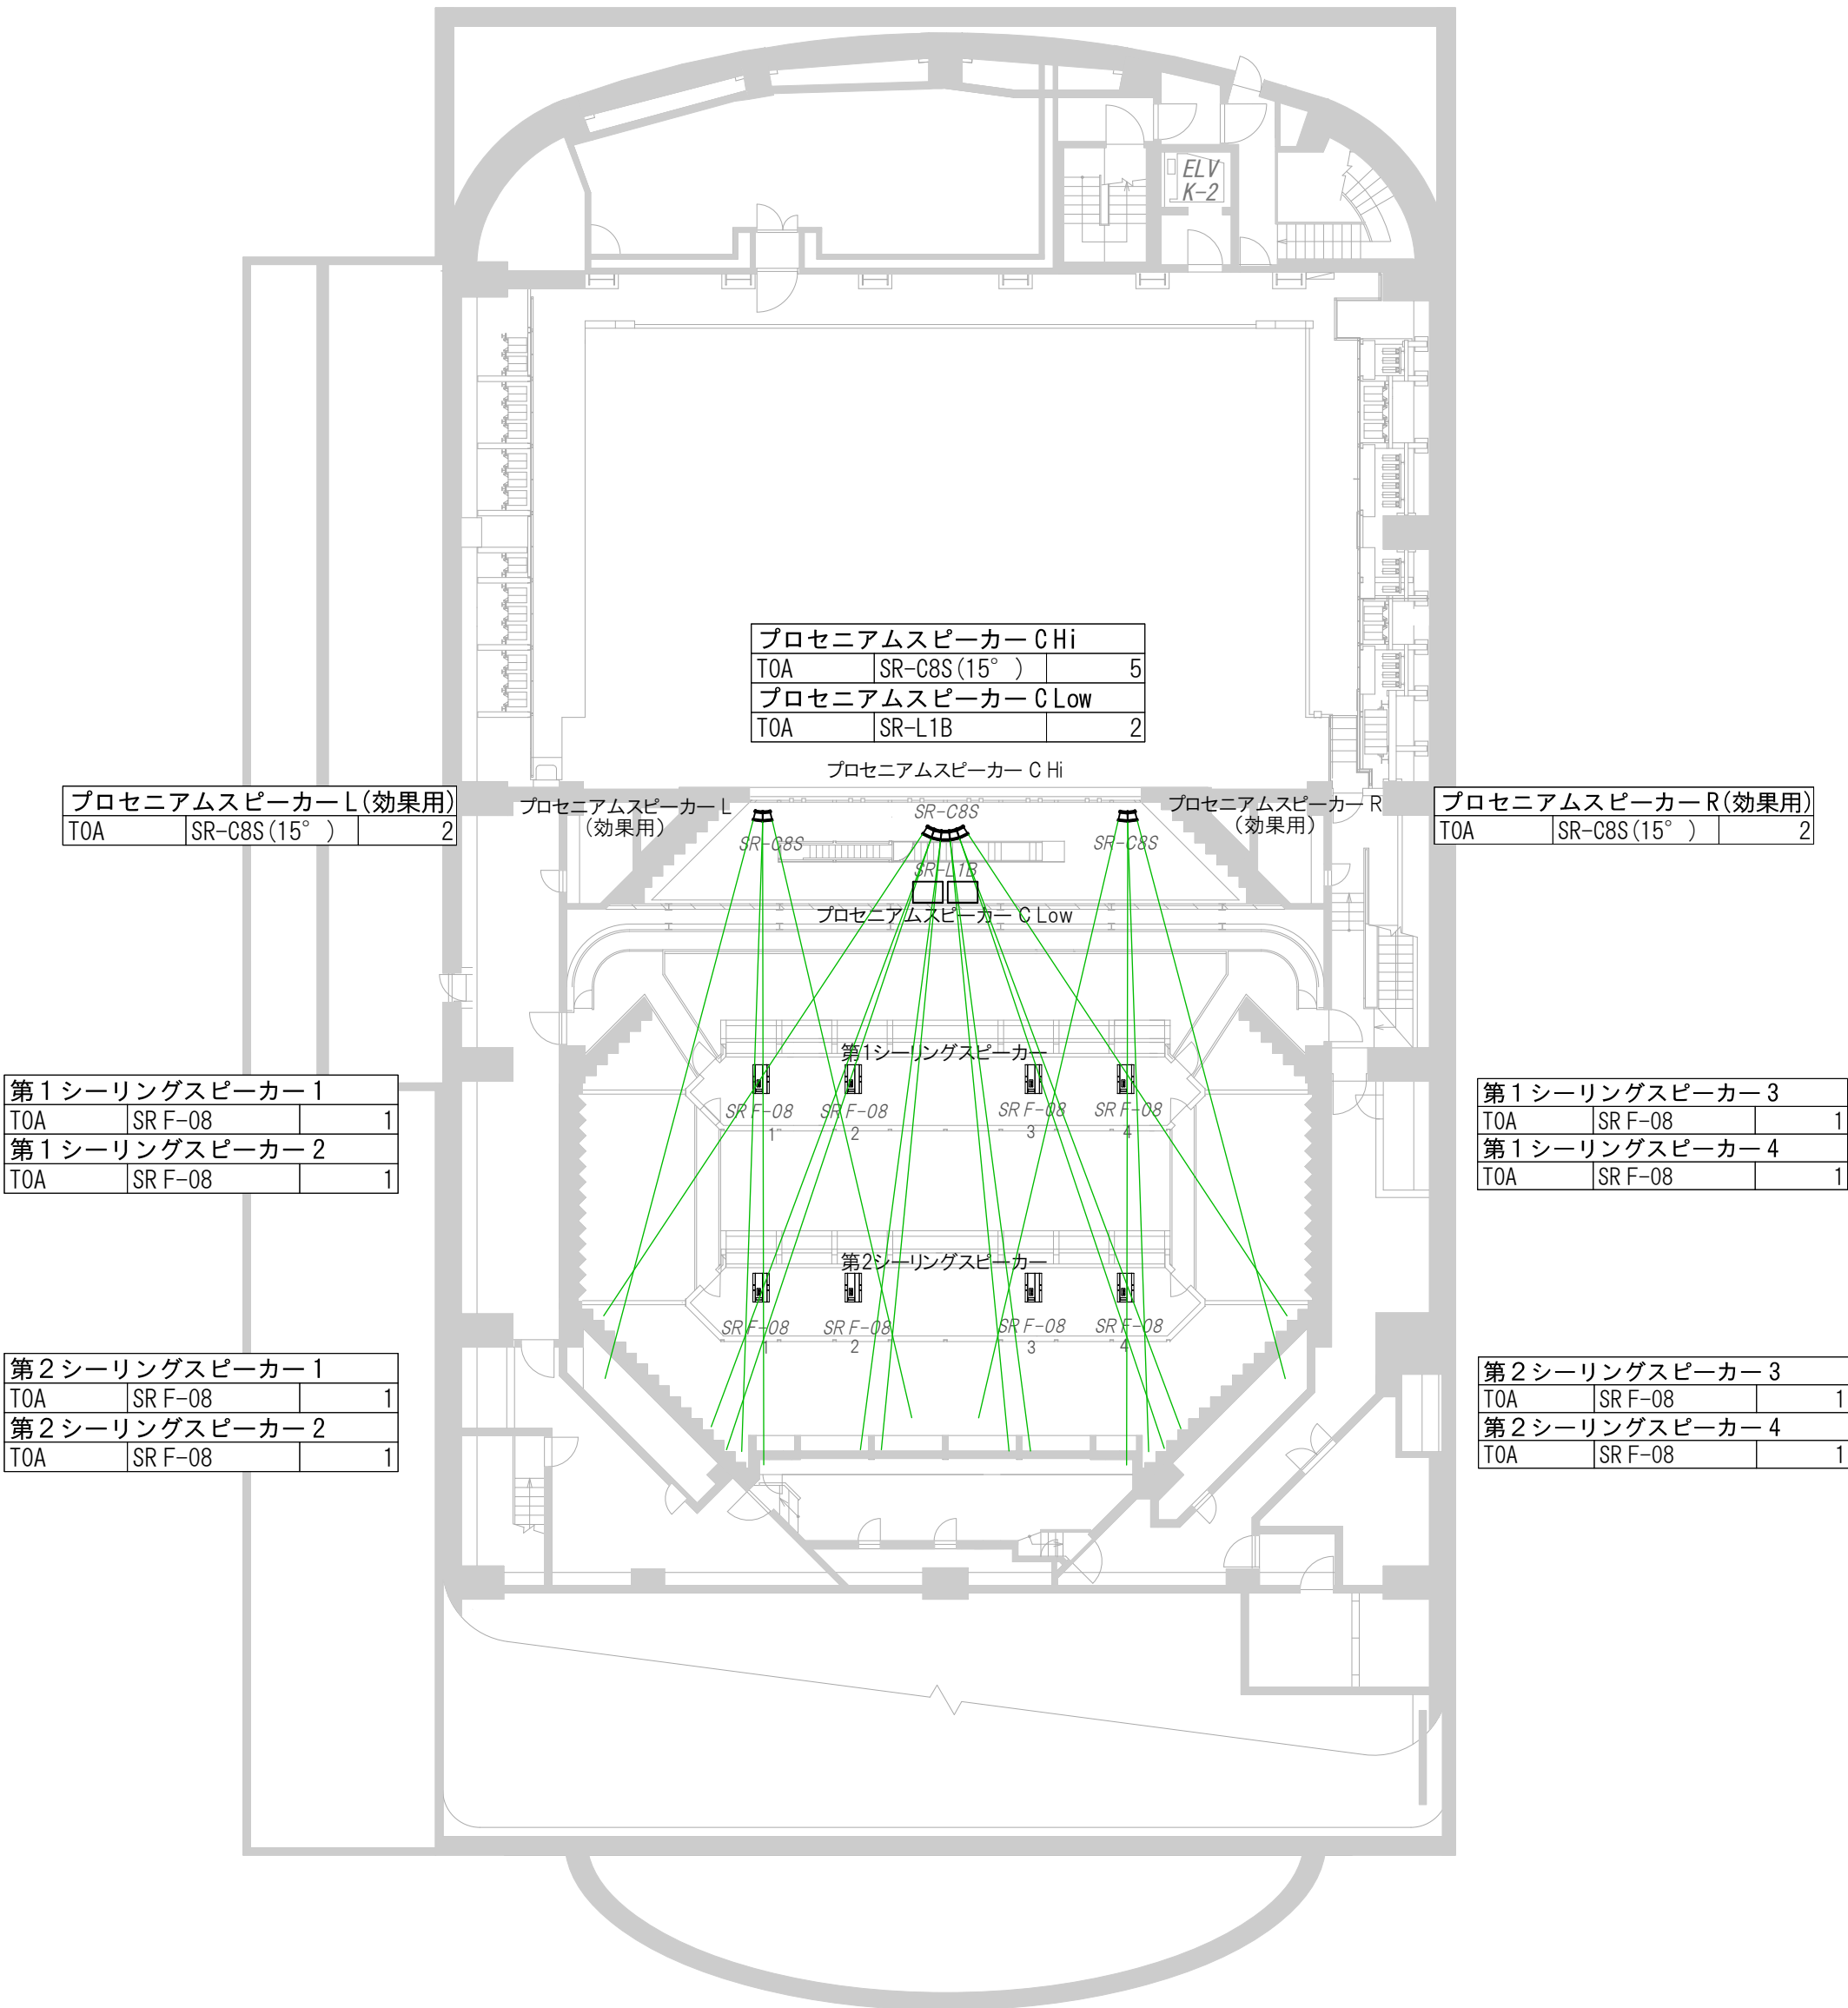

プロセニウムスピーカー CHi		
TOA	SR-C8S (15°)	5
プロセニウムスピーカー C Low		
TOA	SR-L1B	2

プロセニウムスピーカー C Hi

プロセニウムスピーカー L (効果用)		
TOA	SR-C8S (15°)	2

プロセニウムスピーカー L (効果用)

SR-C8S

SR-L1B

プロセニウムスピーカー R (効果用)

プロセニウムスピーカー R (効果用)		
TOA	SR-C8S (15°)	2

第1シーリングスピーカー 1		
TOA	SR F-08	1
第1シーリングスピーカー 2		
TOA	SR F-08	1

第2シーリングスピーカー 1		
TOA	SR F-08	1
第2シーリングスピーカー 2		
TOA	SR F-08	1

第1シーリングスピーカー 3		
TOA	SR F-08	1
第1シーリングスピーカー 4		
TOA	SR F-08	1

第2シーリングスピーカー 3		
TOA	SR F-08	1
第2シーリングスピーカー 4		
TOA	SR F-08	1

パブリックシアタースピーカー図面 断面図





世田谷パブリックシアター

〒154-0004 東京都世田谷区太子堂4-1-1
TEL 03-5432-1529
FAX 03-5432-1529
sound@setagaya-sc.net

劇場断面図

公演名/
演出/
美術/
照明/
音響/
舞台監督/
図面NO.

縮尺 1 : 100 DATE / /

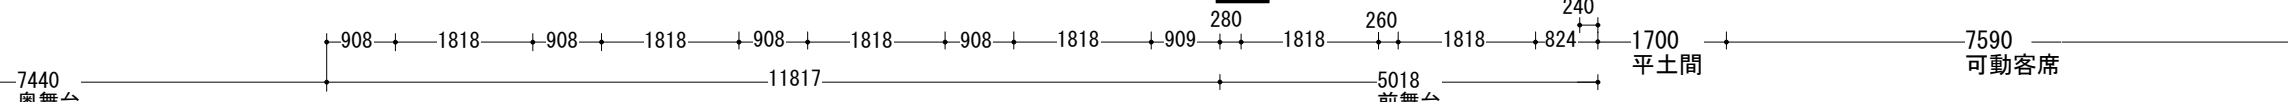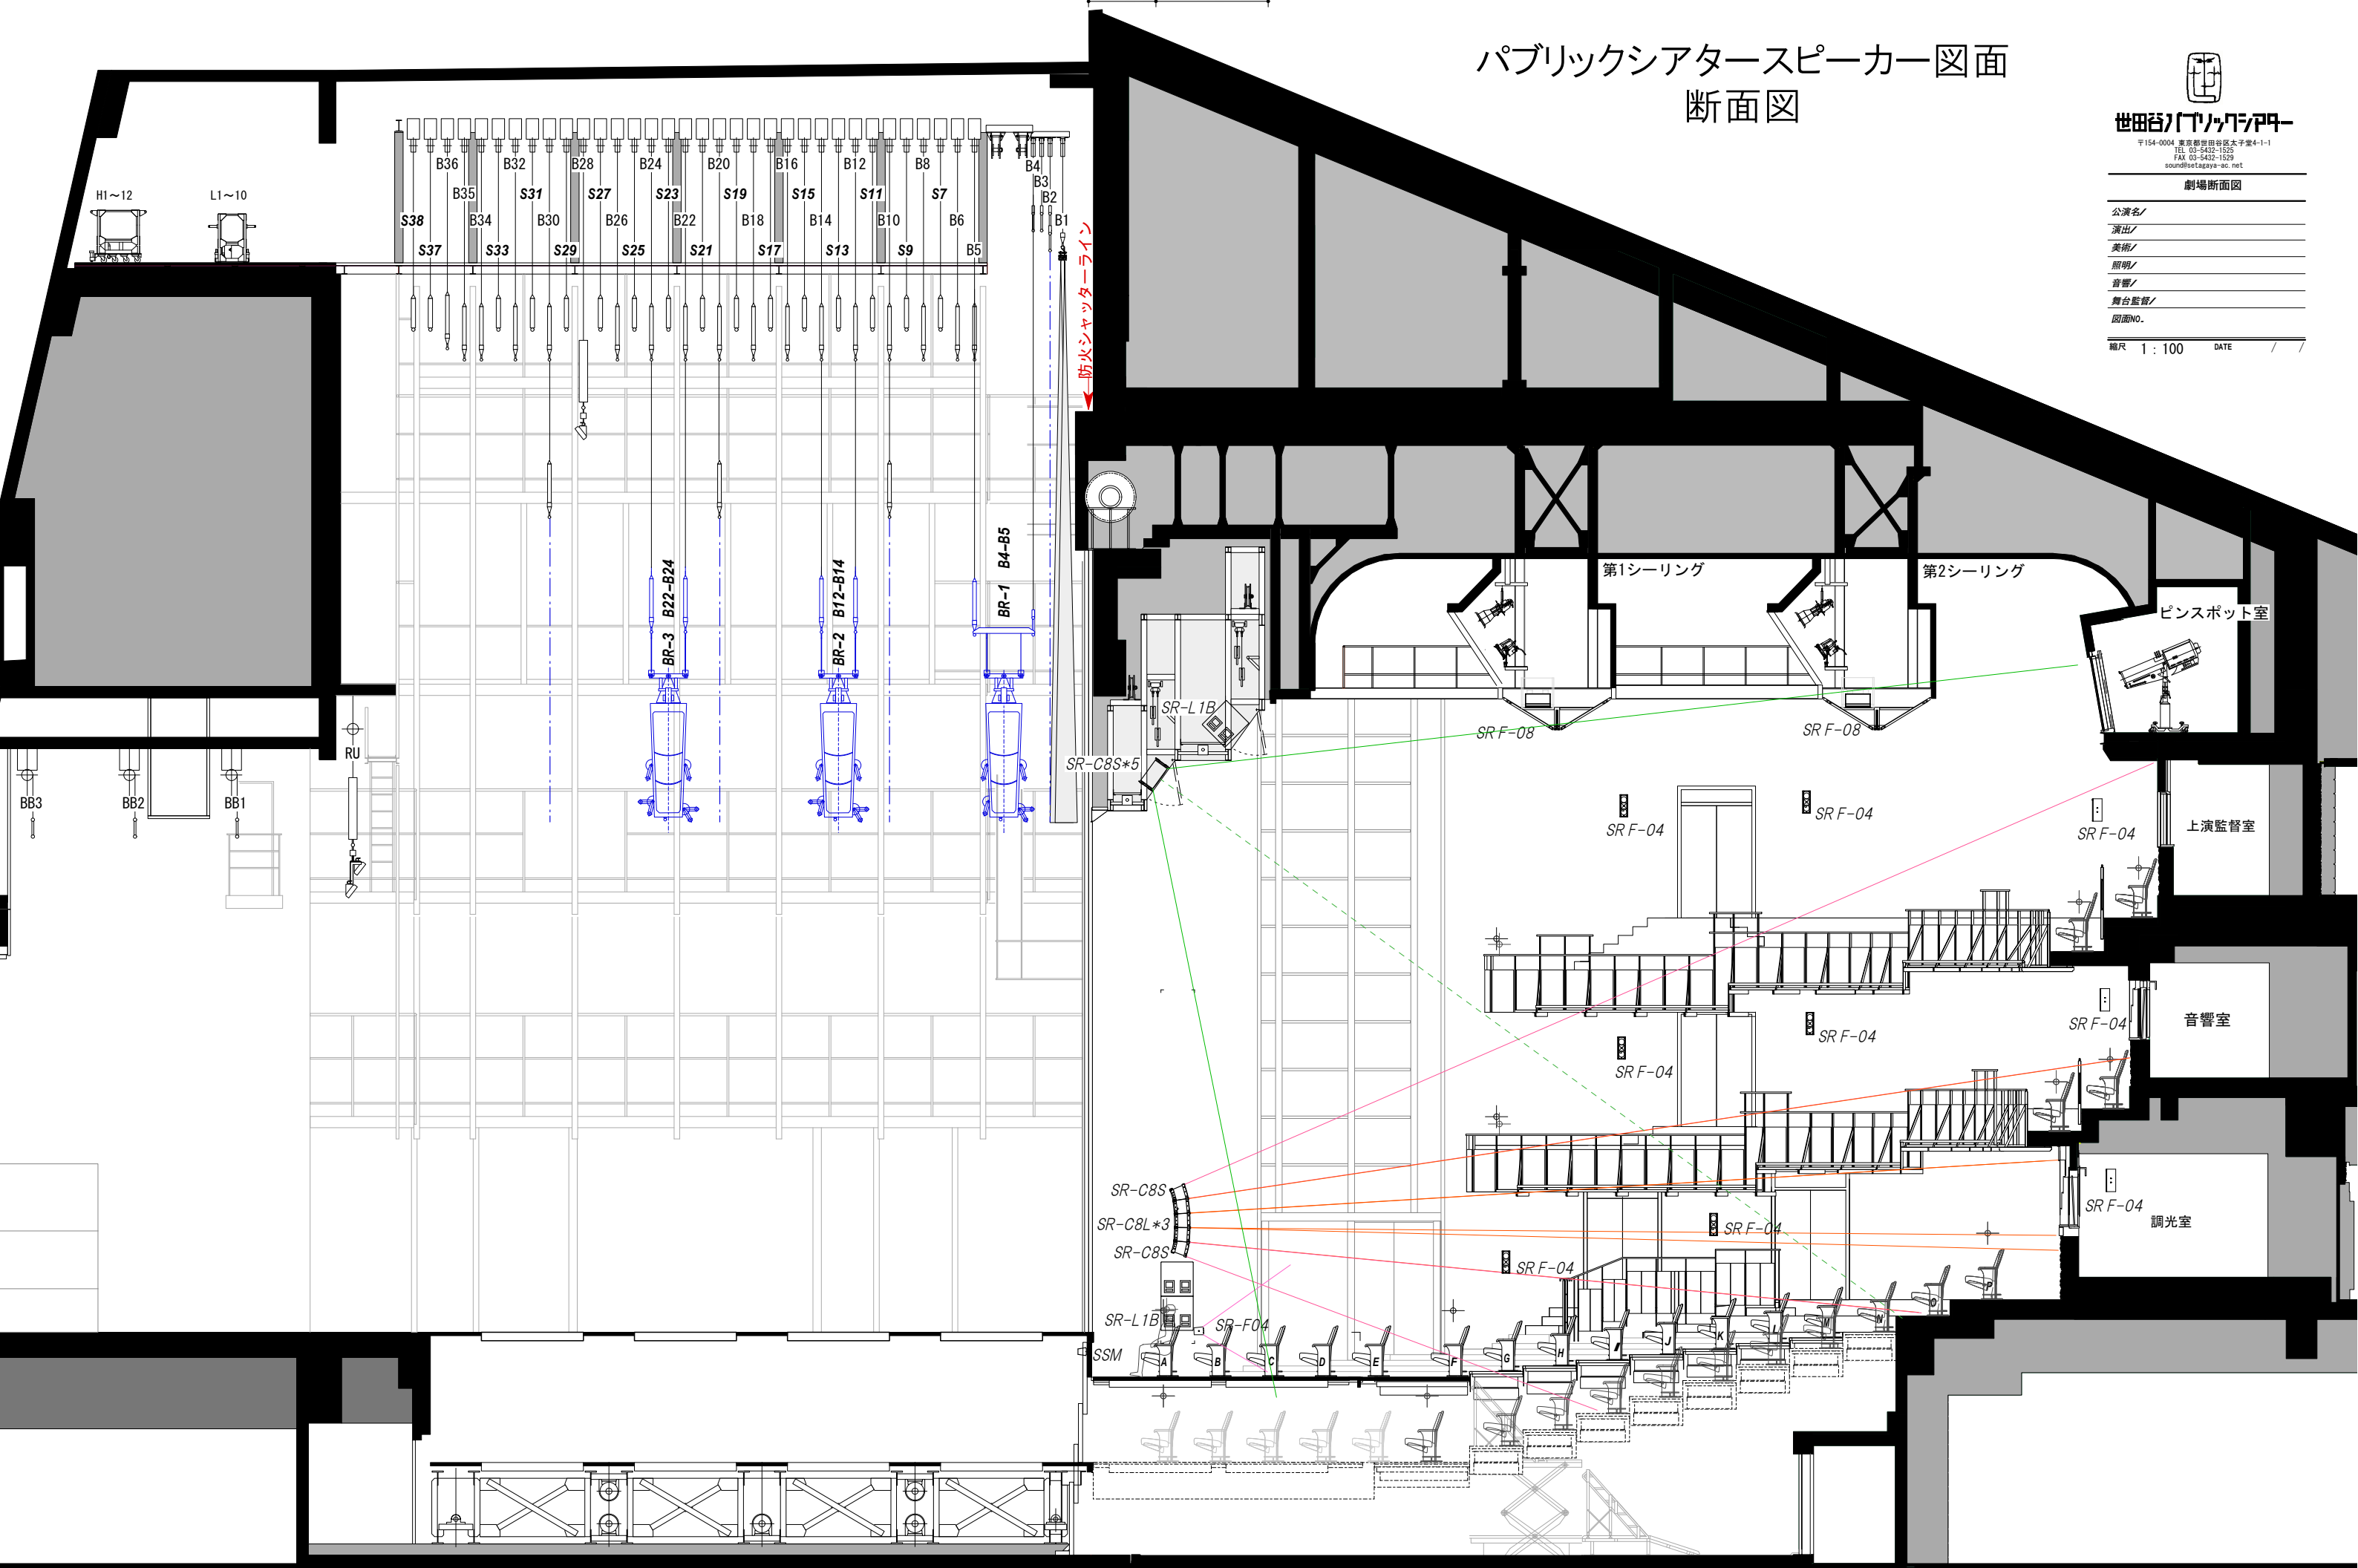

2024年2月改定