

**[動力ハトン]**  
Em:電動/Hm:油圧

**[手引きハトン]**  
Mc:手引き



基本吊位置は  
決まっています

P5~8 (下手より)  
(プロセニウムブリッジ  
後列レール式点吊り)

P5  
P6  
P7  
P8

P1~4 (下手より)  
(プロセニウムブリッジ  
前列レール式点吊り)

P1  
P2  
P3  
P4

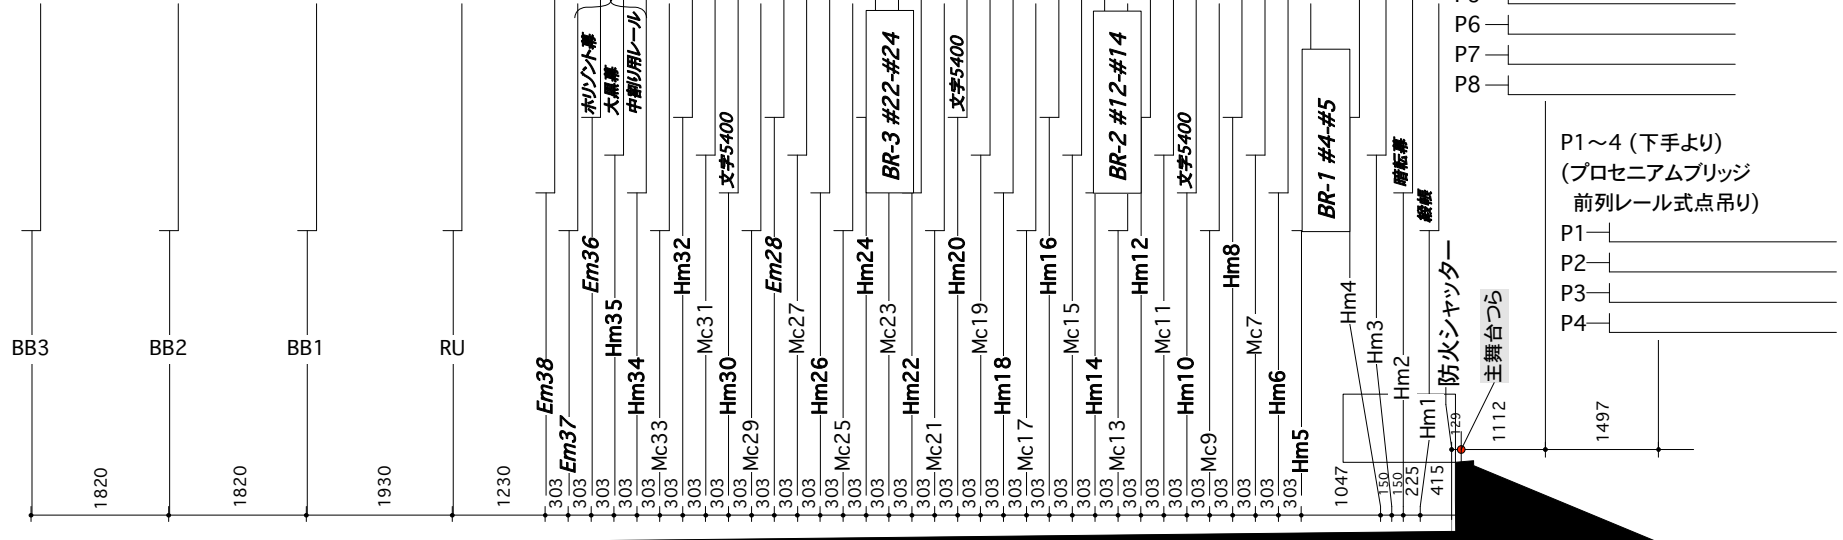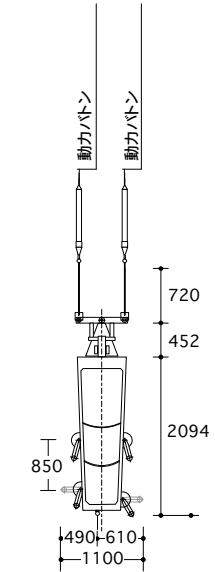

+19600:#2/#3/#4  
+19300:#1縦板  
+19000:すのこ

+17830:手引きハトン  
+17500:#36ハトン  
+17300:動力(電動・油圧)ハトン

+16500:#28(FU)

+15500:#28(FU)仮設吊ハトン

+14900:8Fギャラリー

+11480:7Fギャラリー

プロセニウムブリッジ  
上限 +9090mm  
+8800:奥舞台ハトン

+7780:6Fギャラリー

プロセニウムブリッジ  
下限 +6660mm




+3780:5Fギャラリー

±0:4F 基本舞台

-2320:平土間(最下限)

**世田谷パルティシアター**  
〒154-0004 東京都世田谷区太子堂4-1-1  
PHONE 03-5432-1522  
FAX 03-5432-1529

**劇場断面図**  
公演名/  
演出/  
美術/  
照明/  
音響/  
技術監督/  
図面No.  
縮尺 1:100 DATE / /

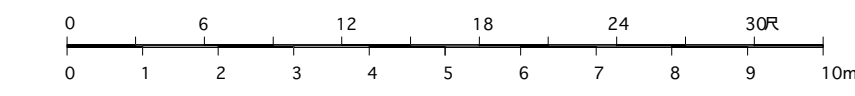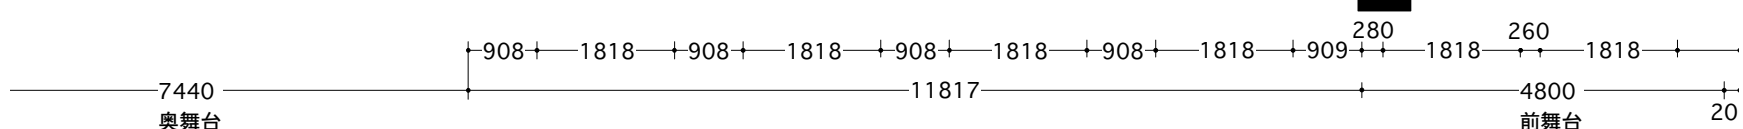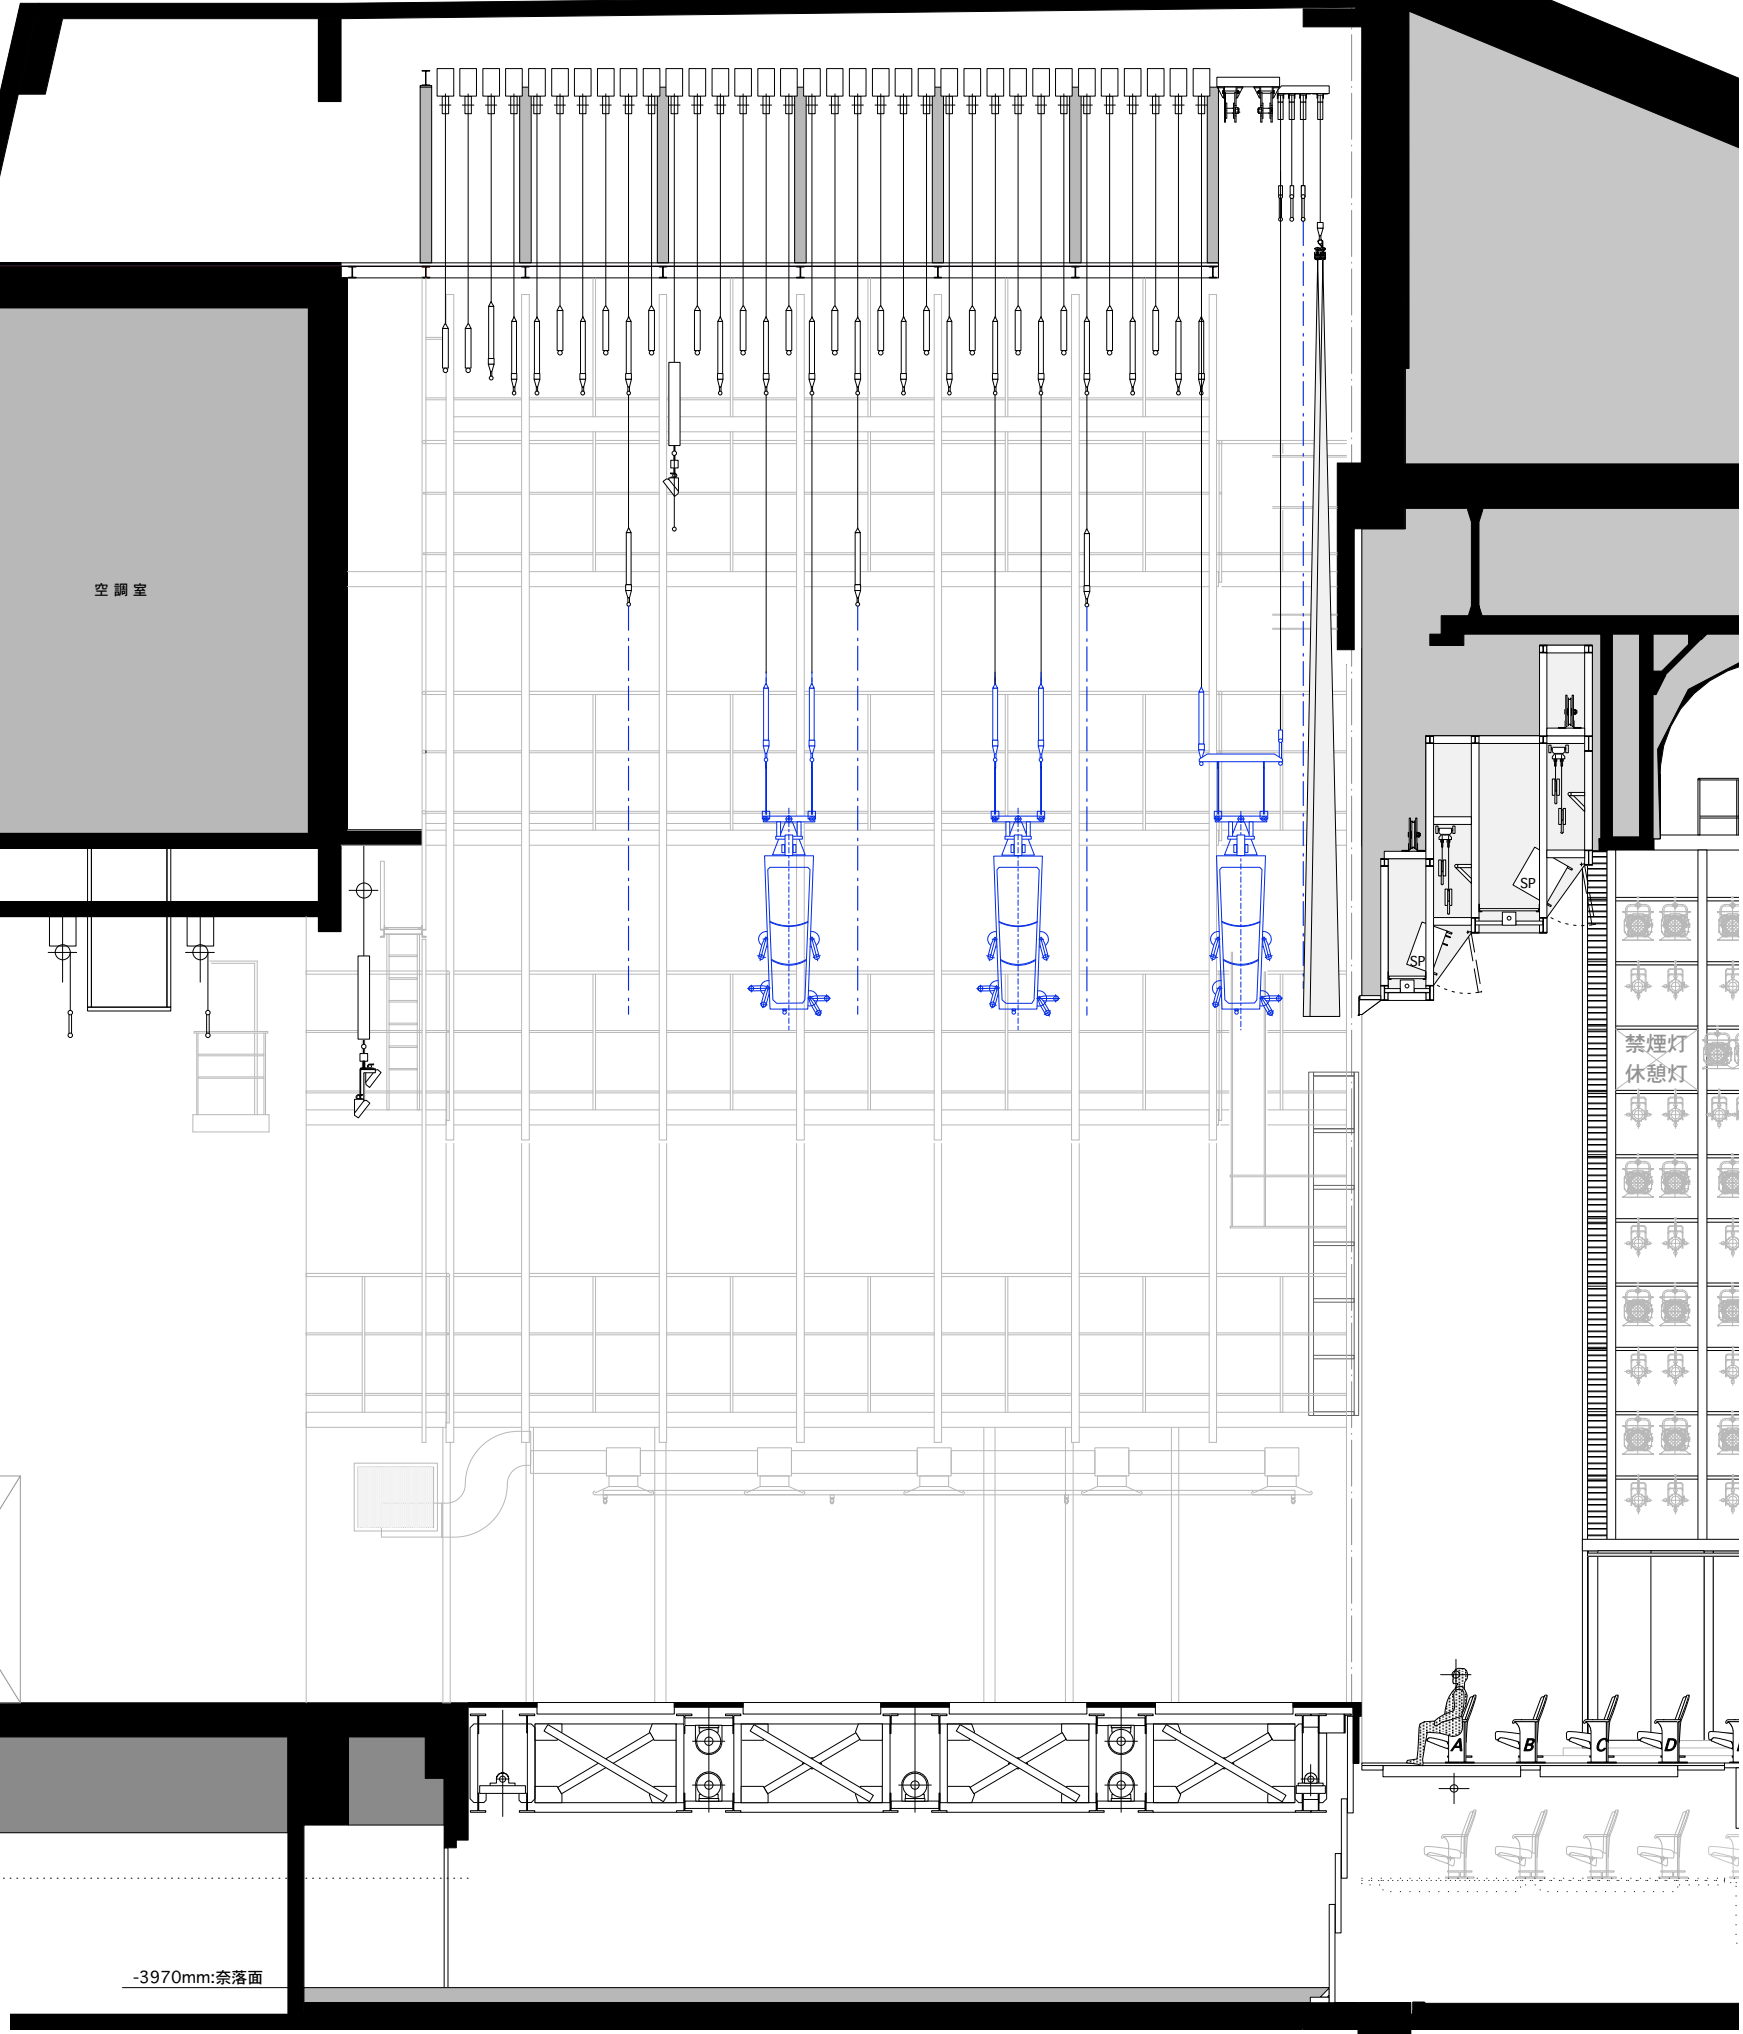

2017.06改訂版