


- +19600: #2 / #3 / #4
- +19300: #1 総紙
- +19000: すのこ
- +17830: 手引きバトン
- +17500: #36バトン
- +17300: 動力(電動・油圧)バトン
- +16500: #28(FU)
- +15500: #28(FU)仮設吊バトン
- +14900: 8Fギャラリ
- +11480: 7Fギャラリ
- プロセニウムブリッジ
上層 +9090mm
- +8800: 奥舞台バトン
- +7780: 6Fギャラリ
- プロセニウムブリッジ
下層 +6660mm
- +3780: 5Fギャラリ
- ±0: 4F 基本舞台
- 2320: 平土間(最下層)
- 3970mm: 床落面

- P5~8 (下手より)
(プロセニウムブリッジ
後列レール式吊り)
- P5
- P6
- P7
- P8
- P1~4 (下手より)
(プロセニウムブリッジ
前列レール式吊り)
- P1
- P2
- P3
- P4
- PSB (プロセニウムサイドバトン)
- PSB1 (下手)
- PSB2 (上手)
- SLB1~4 (下手客席側より)
(サイドライトバトン)
- SL1
- SL2
- SL3
- SL4
- SLB5~8 (上手客席側より)
(サイドライトバトン)
- SL5
- SL6
- SL7
- SL8
- SB (東西バトン)
- SB1 (下手外側)
- SB2 (下手内側)
- SB3 (上手内側)
- SB4 (下手外側)

世田谷区立青年会館
 〒154-0004 東京都世田谷区太子堂4-1-1
 PHONE 03-5432-1522
 FAX 03-5432-1529
劇場断面図
 公演名/
 演出/
 美術/
 照明/
 音響/
 技術監督/
 図面No.
 縮尺 1:150 DATE / /

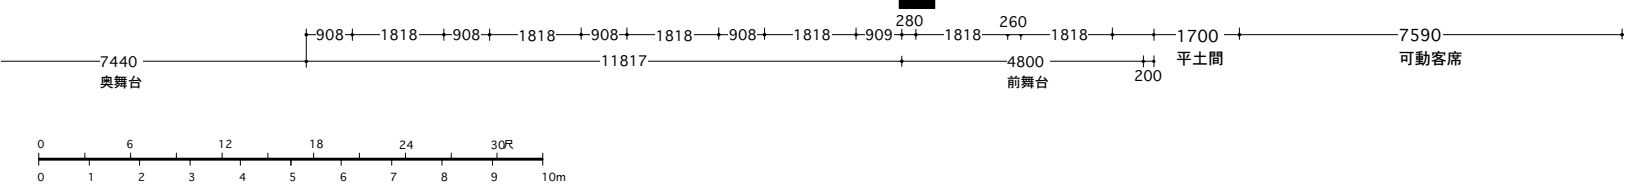

2017.06改訂版