


# パブリックシアター音響回線図

## 3階～ロビー・楽屋レベル～

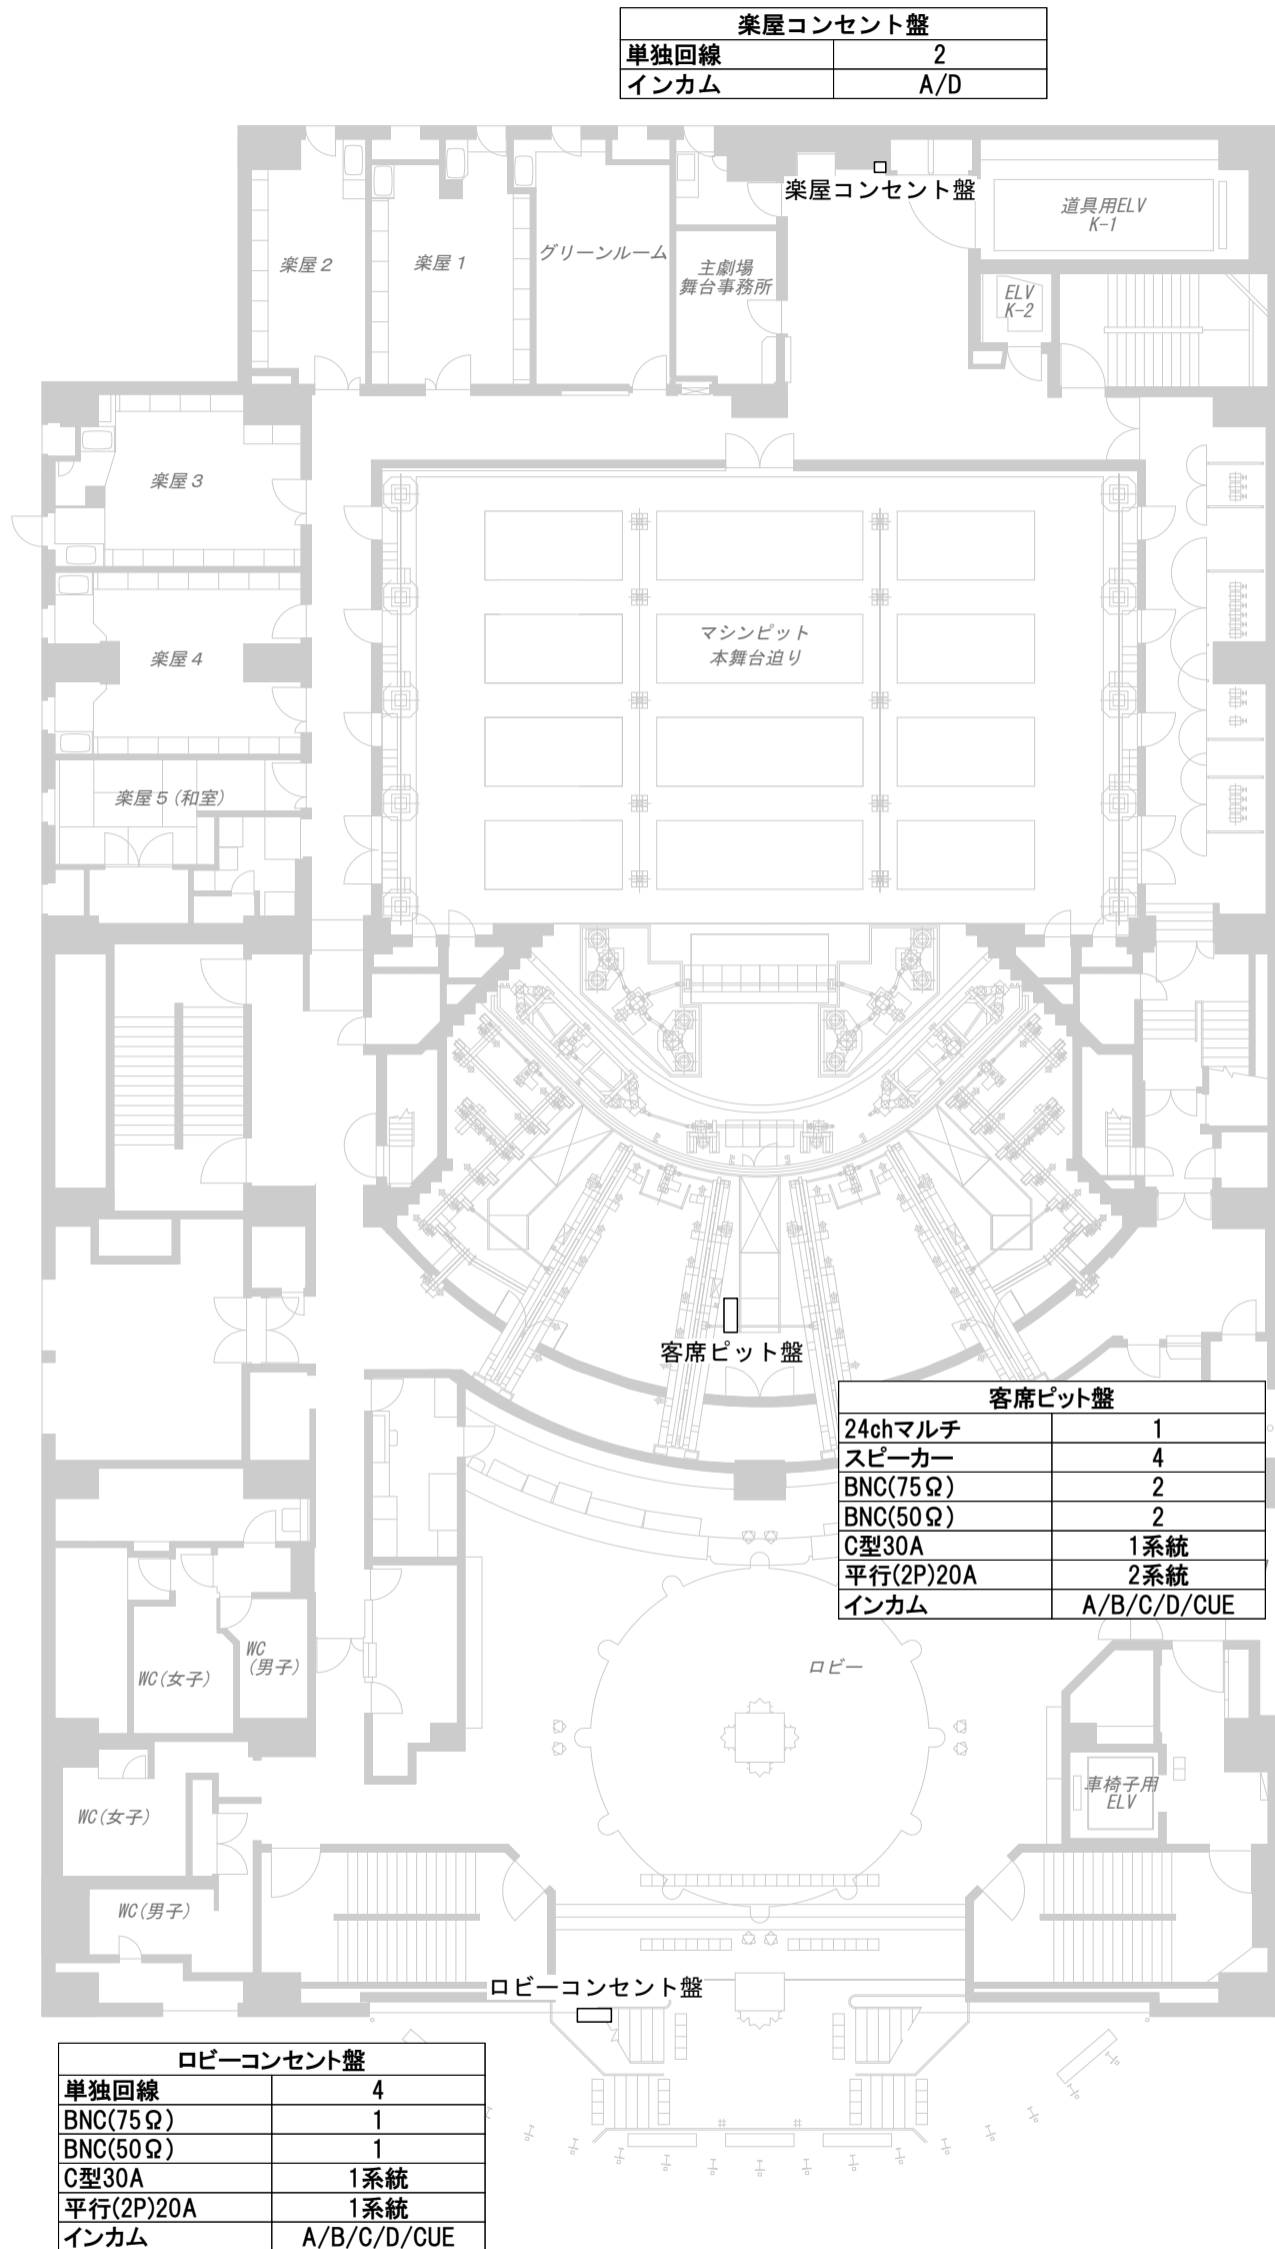

世田谷パブリックシアター

〒154-0004 東京都世田谷区太子堂4-1-1  
 TEL 03-5432-1522  
 FAX 03-5432-1529  
 sound@setagaya-ac.net

# パブリックシアター音響回線図

## 4階～客席1階レベル～

2024年2月改定

音響パッチ盤	
Dante回線	2 (Primary/Secondary)
DIGICO回線	1
WAVES回線	1
AMX回線	1
FREE LAN回線	2
WordClock OUT	1
Optocore	A/B

舞台床盤	
24chマルチ	2
スピーカー	4
BNC(75Ω)	2
平行(2P)20A	2系統
インカム	A/B/C/D/CUE

後舞台盤	
マイク回線	8
BNC(75Ω)	5

舞台下手奥盤	
24chマルチ	1
マルチパラレル回線 (メス)	4 (ch21~24)
スピーカー	4
BNC(75Ω)	2
BNC(50Ω)	2
C型30A	1系統
平行(3P)20A	2系統

舞台上手奥盤	
24chマルチ	1
マルチパラレル回線 (メス)	4 (ch21~24)
スピーカー	4
BNC(75Ω)	2
BNC(50Ω)	2
C型30A	1系統
平行(3P)20A	2系統

奈落下手盤	
24chマルチ	2
スピーカー	8
BNC(75Ω)	7
BNC(50Ω)	2
C型30A	2系統
平行(2P)20A	2系統
インカム	A/B/C/D/CUE

奈落上手盤	
24chマルチ	2
スピーカー	8
BNC(75Ω)	7
BNC(50Ω)	2
C型30A	2系統
平行(2P)20A	2系統
インカム	A/B/C/D/CUE

舞台下手盤	
Dante回線	2 (Primary/Secondary)
DIGICO回線	1
WAVES回線	1
AMX回線	1
FREE LAN回線	2
WordClock OUT	1
Optocore	A/B
24chマルチ	2
スピーカー	8
BNC(75Ω)	7
BNC(50Ω)	2
C型30A	2系統
平行(3P)20A	2系統
インカム	A/B/C/D/CUE 8chマルチ×1

舞台上手盤	
Dante回線	2 (Primary/Secondary)
DIGICO回線	1
WAVES回線	1
AMX回線	1
FREE LAN回線	2
WordClock OUT	1
Optocore	A/B
24chマルチ	2
スピーカー	8
BNC(75Ω)	7
BNC(50Ω)	2
C型30A	2系統
平行(3P)20A	2系統
インカム	A/B/C/D/CUE 8chマルチ×1

下手フロント盤	
24chマルチ	2
スピーカー	8
BNC(75Ω)	7
BNC(50Ω)	2
C型30A	2系統
平行(3P)20A	2系統
インカム	A/B/C/D/CUE


上手フロント盤	
24chマルチ	2
スピーカー	8
BNC(75Ω)	7
BNC(50Ω)	2
C型30A	2系統
平行(3P)20A	2系統
インカム	A/B/C/D/CUE

1階席下手マイク盤	
マイク回線	2

1階席上手マイク盤	
マイク回線	2

1階席下手床スピーカー盤※	
スピーカー	4
※ 客席設置時使用不可	

1階席上手床スピーカー盤※	
スピーカー	4
※ 客席設置時使用不可	

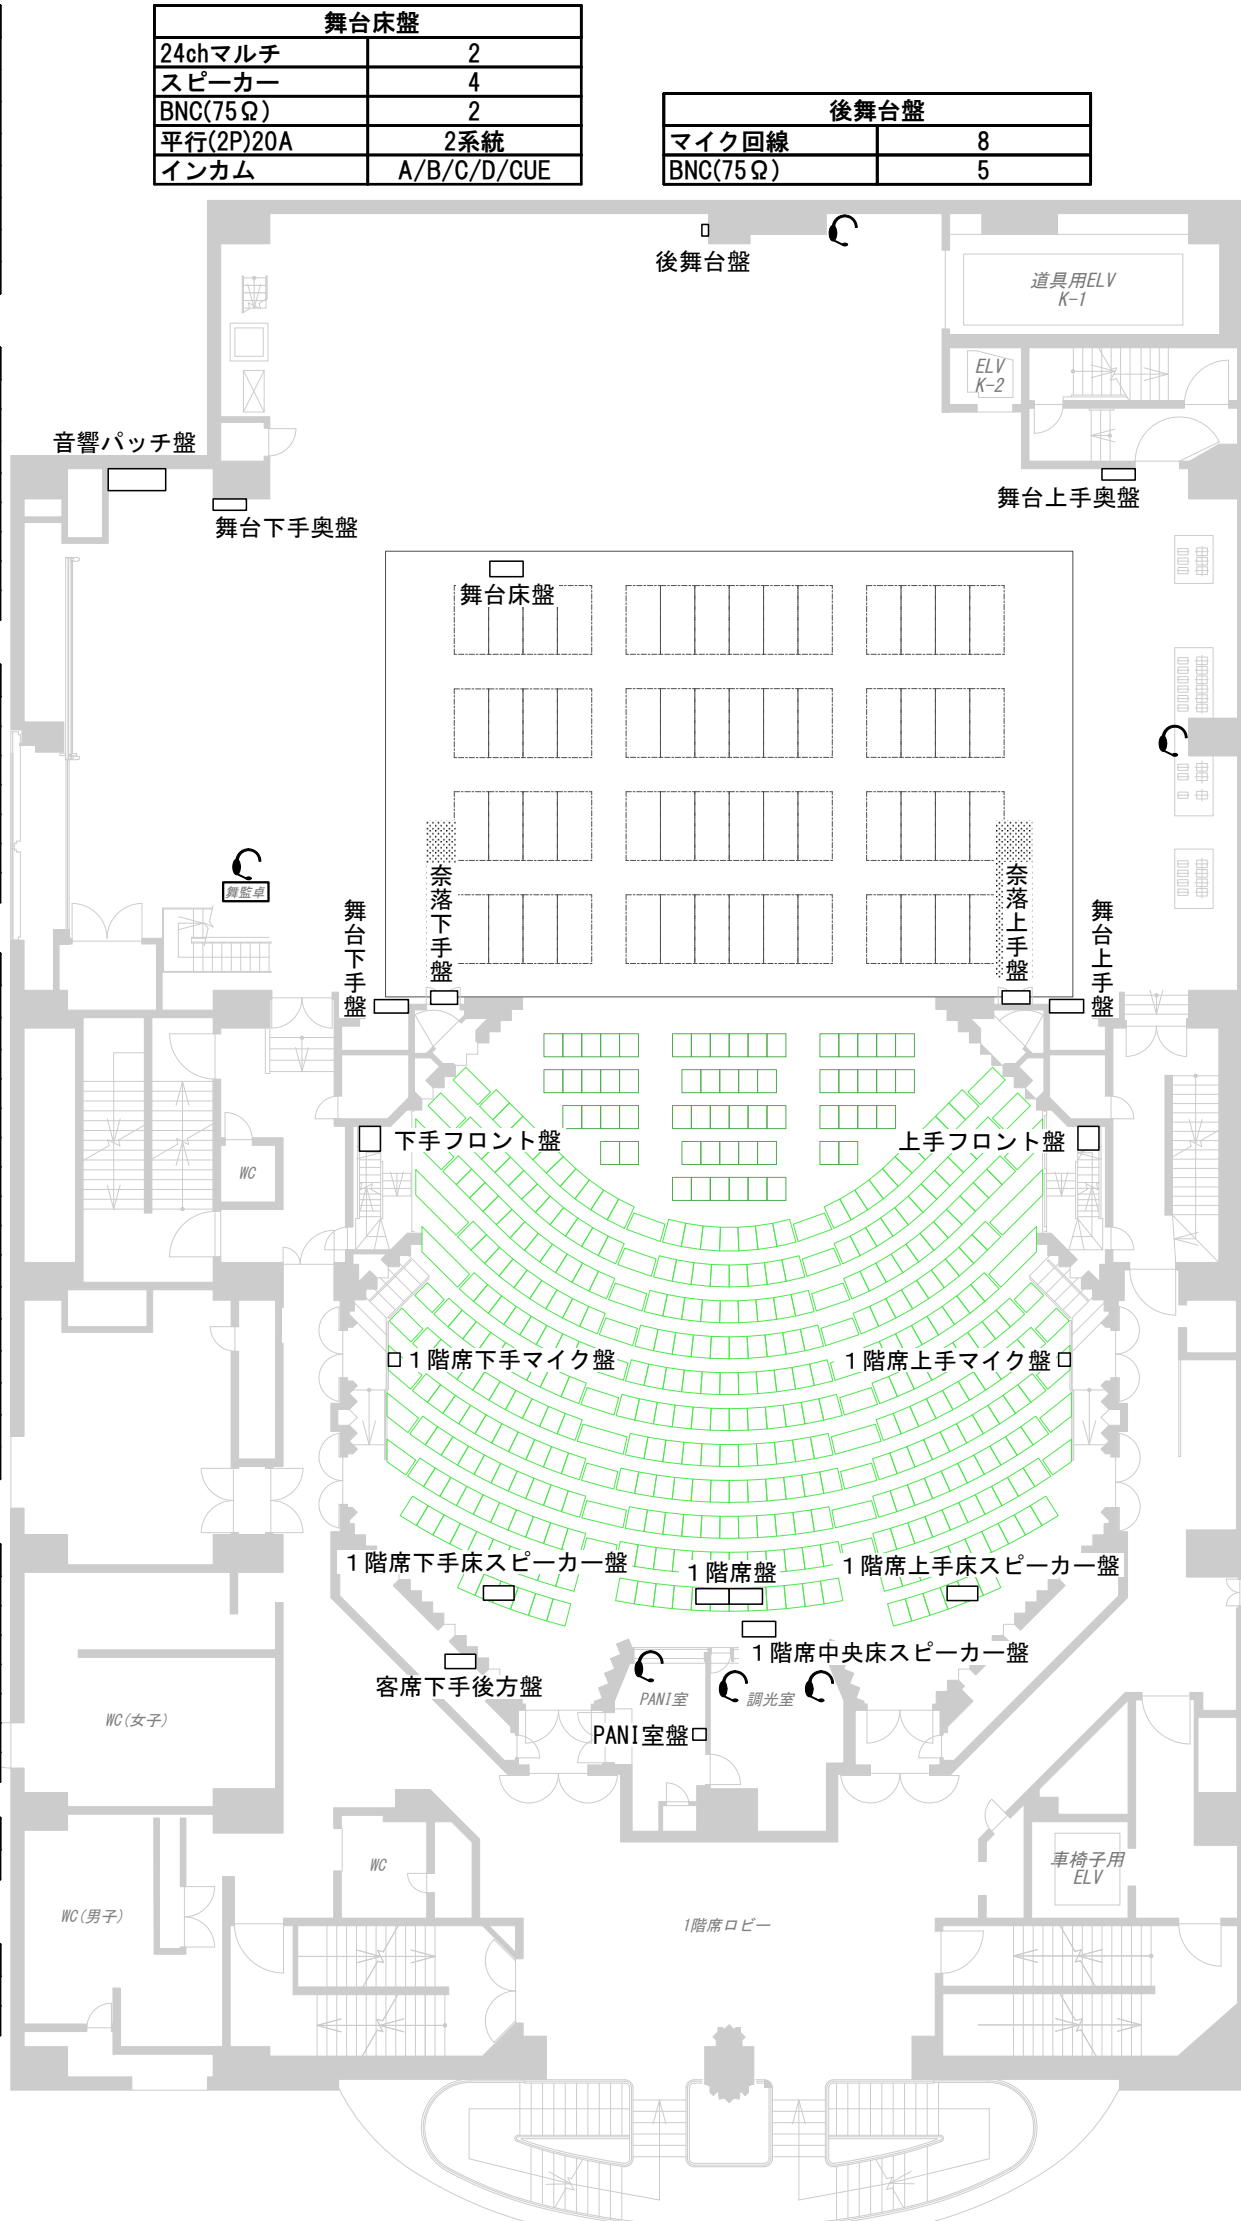

客席下手後方盤	
Dante回線	2 (Primary/Secondary)
DIGICO回線	1
WAVES回線	1
AMX回線	1
FREE LAN回線	2
WordClock OUT	1
Optocore	A/B

1階席中央床スピーカー盤	
スピーカー	4

PANI室盤	
マイク回線	8
BNC(75Ω)	5

1階席盤	
24chマルチ	5※
BNC(75Ω)	2
BNC(50Ω)	2
C型30A	1系統
平行(2P)20A	2系統
ガナリ用回線	1
インカム	8chマルチ×1
※ マルチ2・5は客席設置時使用不可	

インカムコンセント(A/B/C/D/CUE)




世田谷パブリックシアター

〒154-0004 東京都世田谷区太子堂4-1-1  
TEL 03-5432-1522  
FAX 03-5432-1529  
sound@setagaya-ac.net

# パブリックシアター音響回線図

5階～客席2階レベル～

2024年2月改定

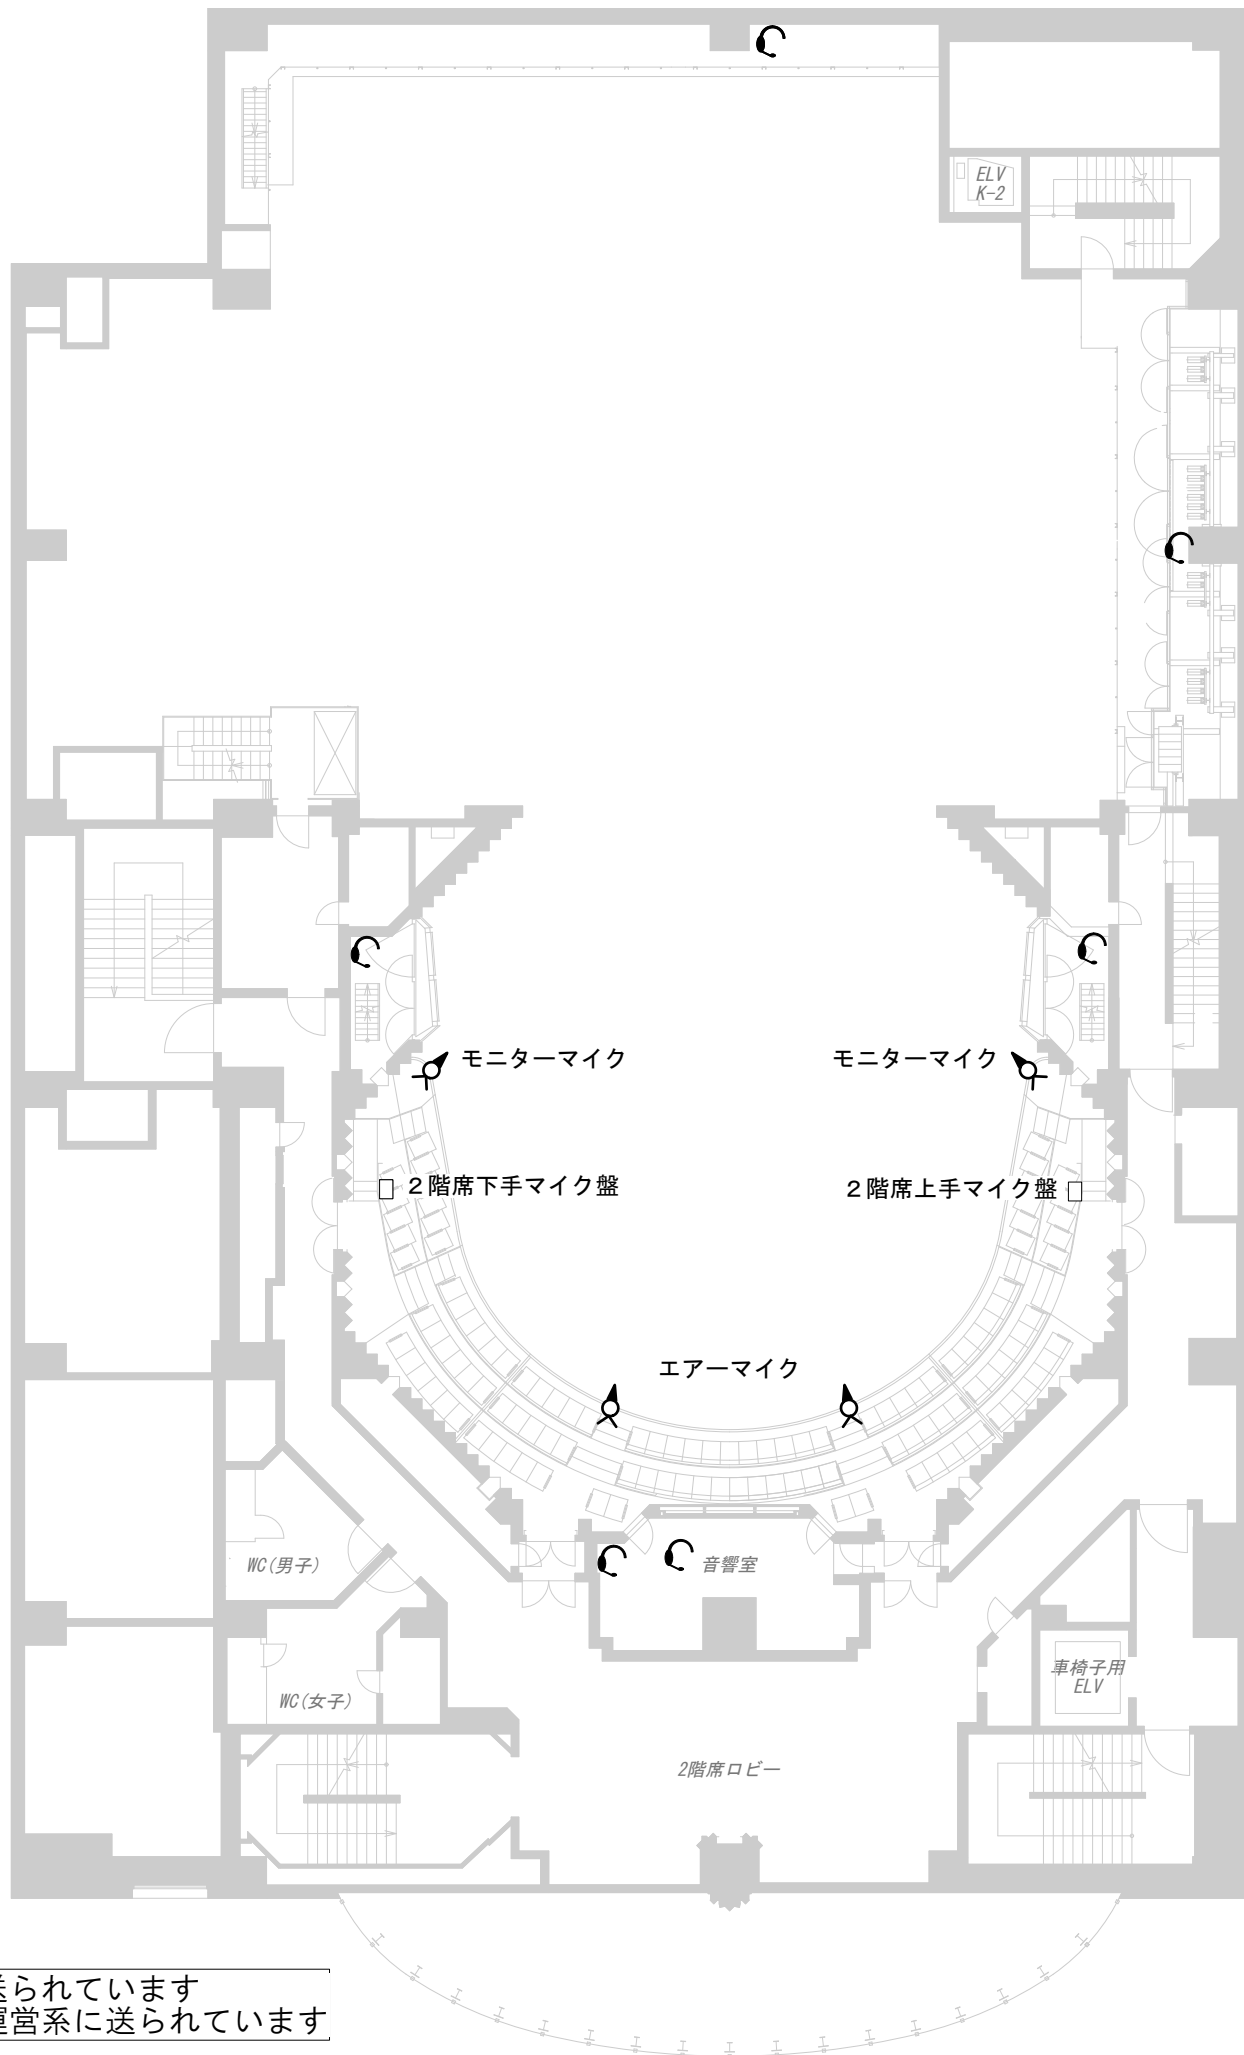

2階席下手マイク盤	
マイク回線	2

2階席上手マイク盤	
マイク回線	2

モニターマイク：楽屋系に送られています  
 エアーマイク：ロビー・運営系に送られています




世田谷パブリックシアター

〒154-0004 東京都世田谷区太子堂4-1-1  
 TEL 03-5432-1522  
 FAX 03-5432-1529  
 sound@setagaya-ac.net

# パブリックシアター音響回線図

6階～客席3階レベル～

2024年2月改定

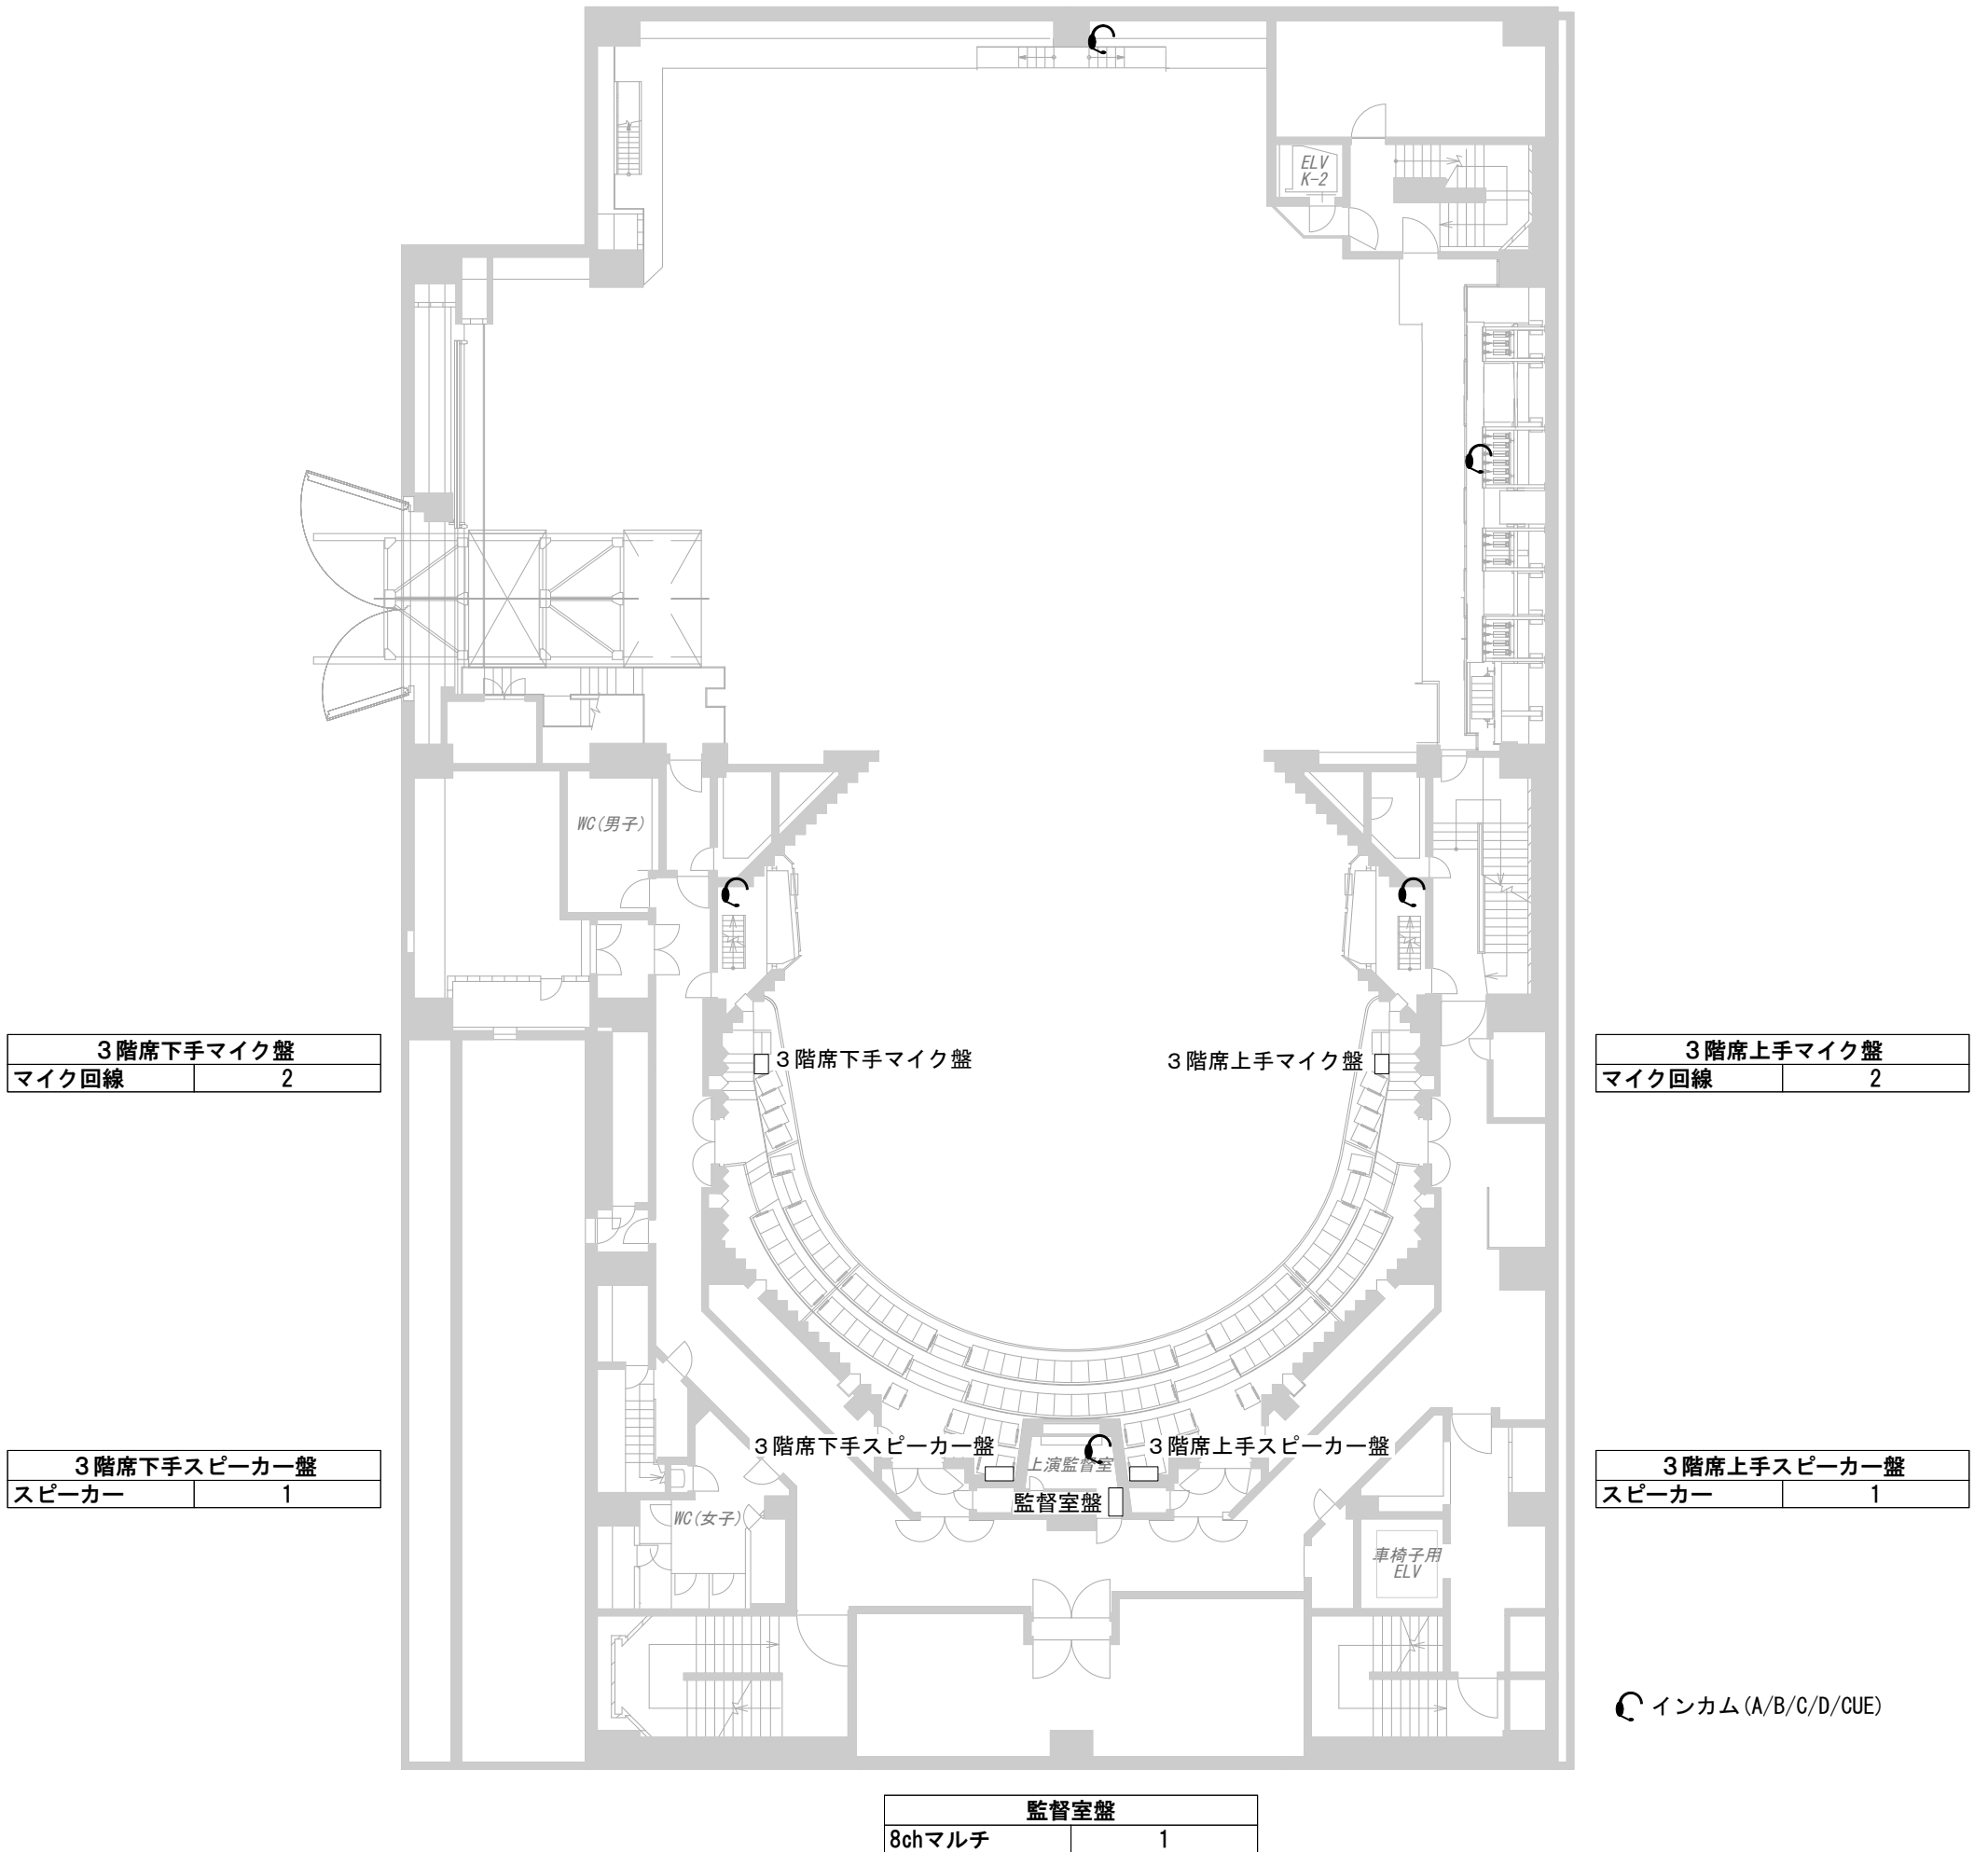


世田谷パブリックシアター

〒154-0004 東京都世田谷区太子堂4-1-1  
TEL 03-5432-1522  
FAX 03-5432-1529  
sound@setagaya-ac.net

# パブリックシアター音響回線図

7階～客席上部レベル～

2024年2月改定

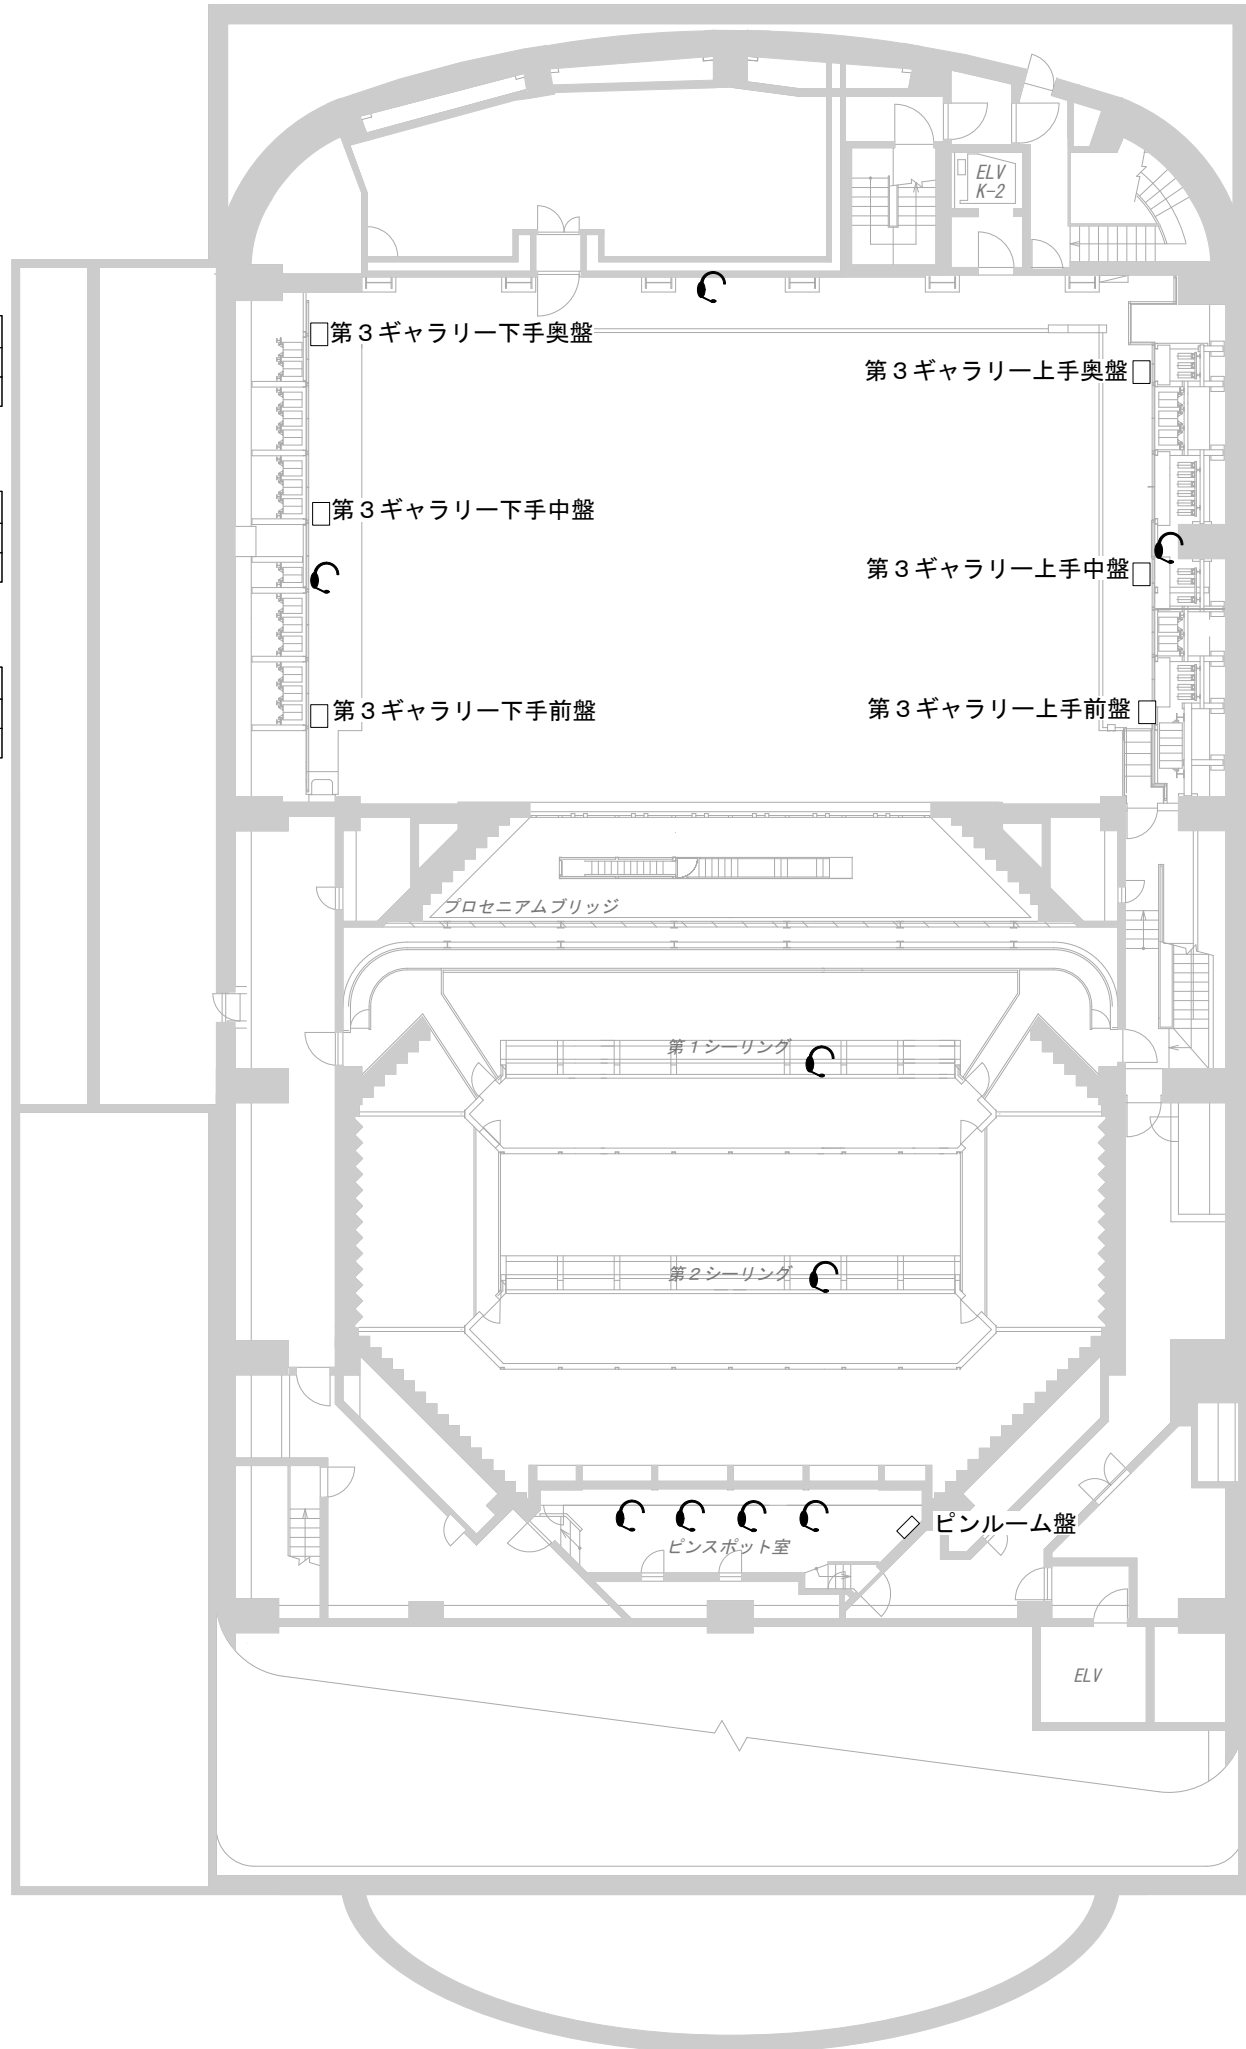

第3ギャラリー下手奥盤	
マイク回線	1
スピーカー	2

第3ギャラリー下手前盤	
マイク回線	1
スピーカー	2

第3ギャラリー下手前盤	
マイク回線	1
スピーカー	2

第3ギャラリー上手奥盤	
マイク回線	1
スピーカー	2

第3ギャラリー上手前盤	
マイク回線	1
スピーカー	2

第3ギャラリー上手前盤	
マイク回線	1
スピーカー	2

ピンルーム盤	
マイク回線	8
BNC(75Ω)	5

● インカム (A/B/C/D/CUE)




世田谷パブリックシアター

〒154-0004 東京都世田谷区太子堂4-1-1  
TEL 03-5432-1522  
FAX 03-5432-1529  
sound@setagaya-ac.net

# パブリックシアター音響回線図

8階～アンプ室レベル～

2024年2月改定

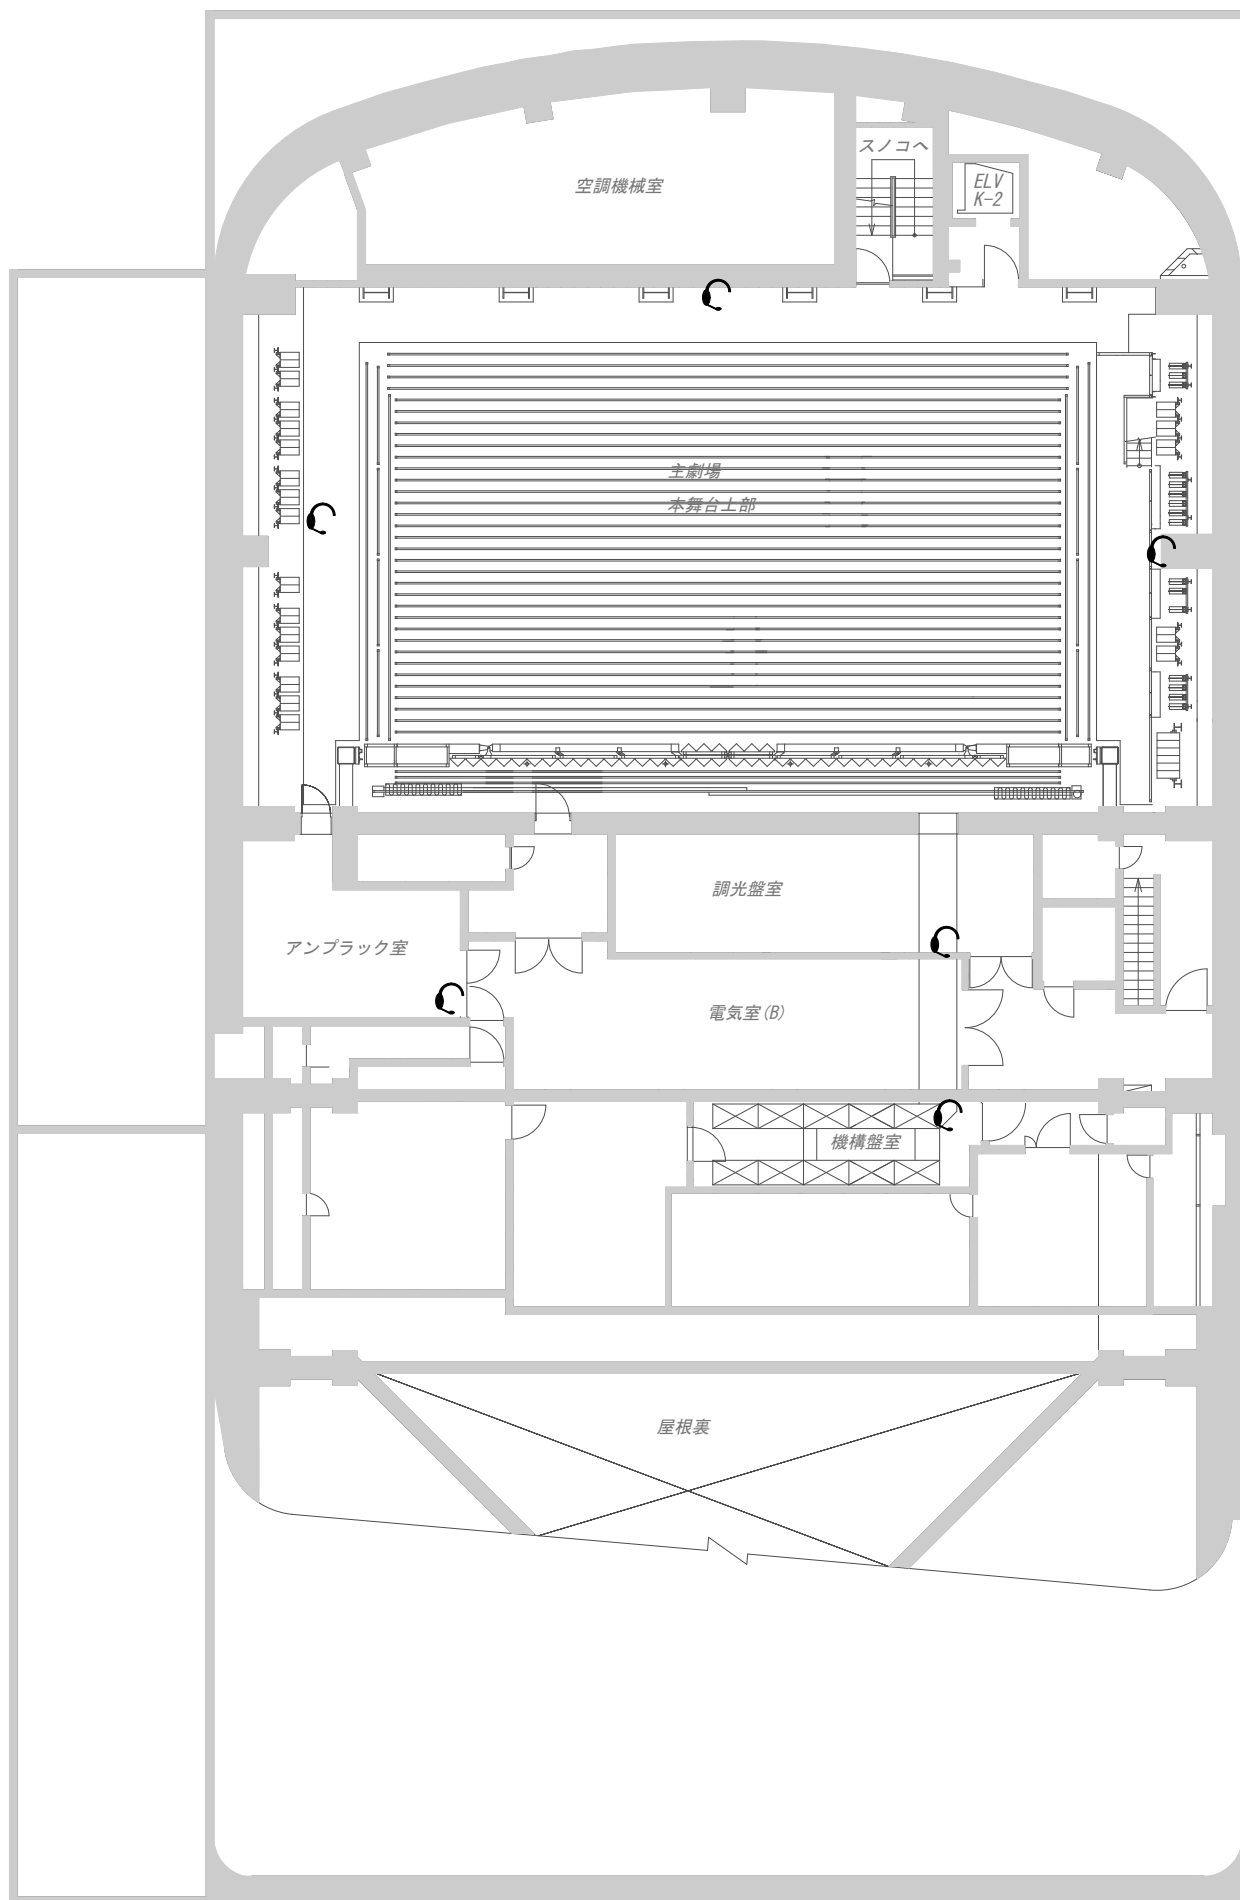

● インカム (A/B/C/D/CUE)

※9階スノコに音響回線あり

スノコ下手盤	
マイク回線	4
スピーカー	4
BNC(75Ω)	1
BNC(50Ω)	1
平行(2P)20A	1系統
インカム	A/B/C/D/CUE

スノコ上手盤	
マイク回線	4
スピーカー	4
BNC(75Ω)	1
BNC(50Ω)	1
平行(2P)20A	1系統
インカム	A/B/C/D/CUE



世田谷パブリックシアター

〒154-0004 東京都世田谷区太子堂4-1-1  
 TEL 03-5432-1522  
 FAX 03-5432-1529  
 sound@setagaya-ac.net