2009.05改訂版

世田谷パブリックシアター
〒154-0004 東京都世田谷区太子堂4-1-1
PHONE 03-5432-1522
FAX 03-5432-1529

劇場平面図

公演名/
演出/
美術/
照明/
音響/
技術監督/
図面No.
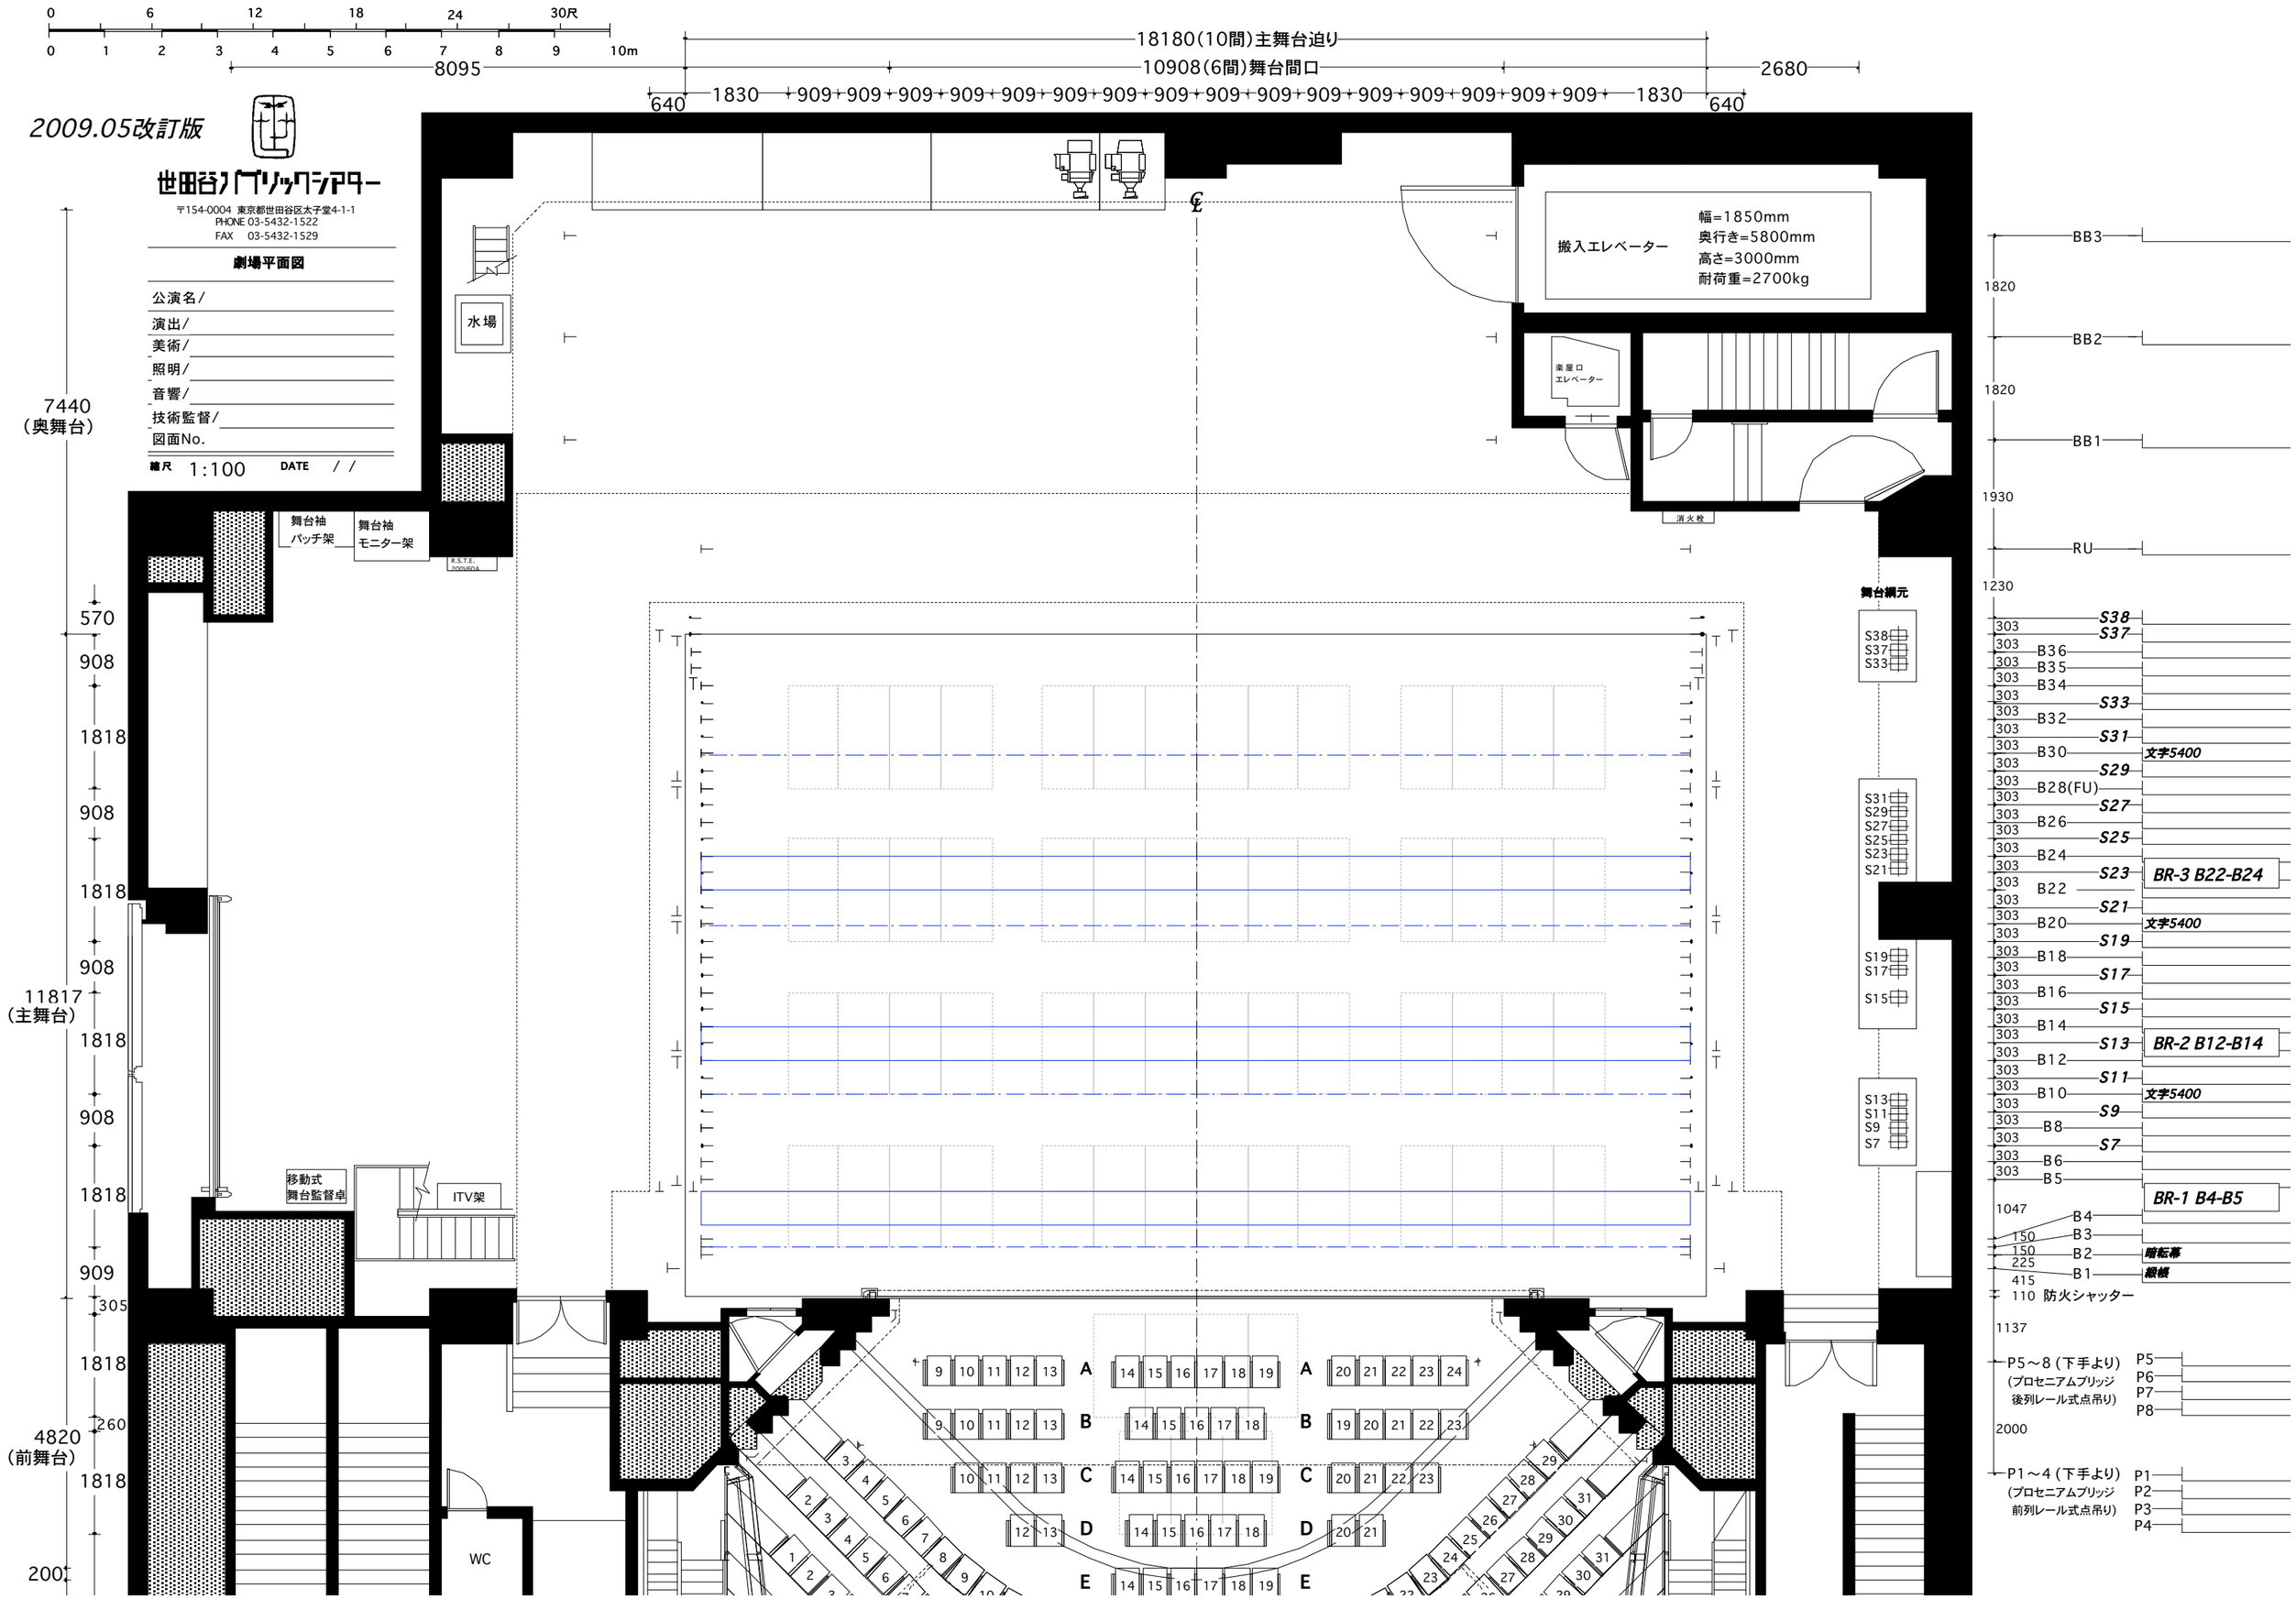
縮尺 1:100 DATE / /